


СКУПШТИНА ОПШТИНЕ КОСЈЕРИЋ



ПЛАН ДЕТАЉНЕ РЕГУЛАЦИЈЕ
ПОСТРОЈЕЊА ЗА ДРОБЉЕЊЕ,
К.О. МРЧИЋИ У ОПШТИНИ КОСЈЕРИЋ

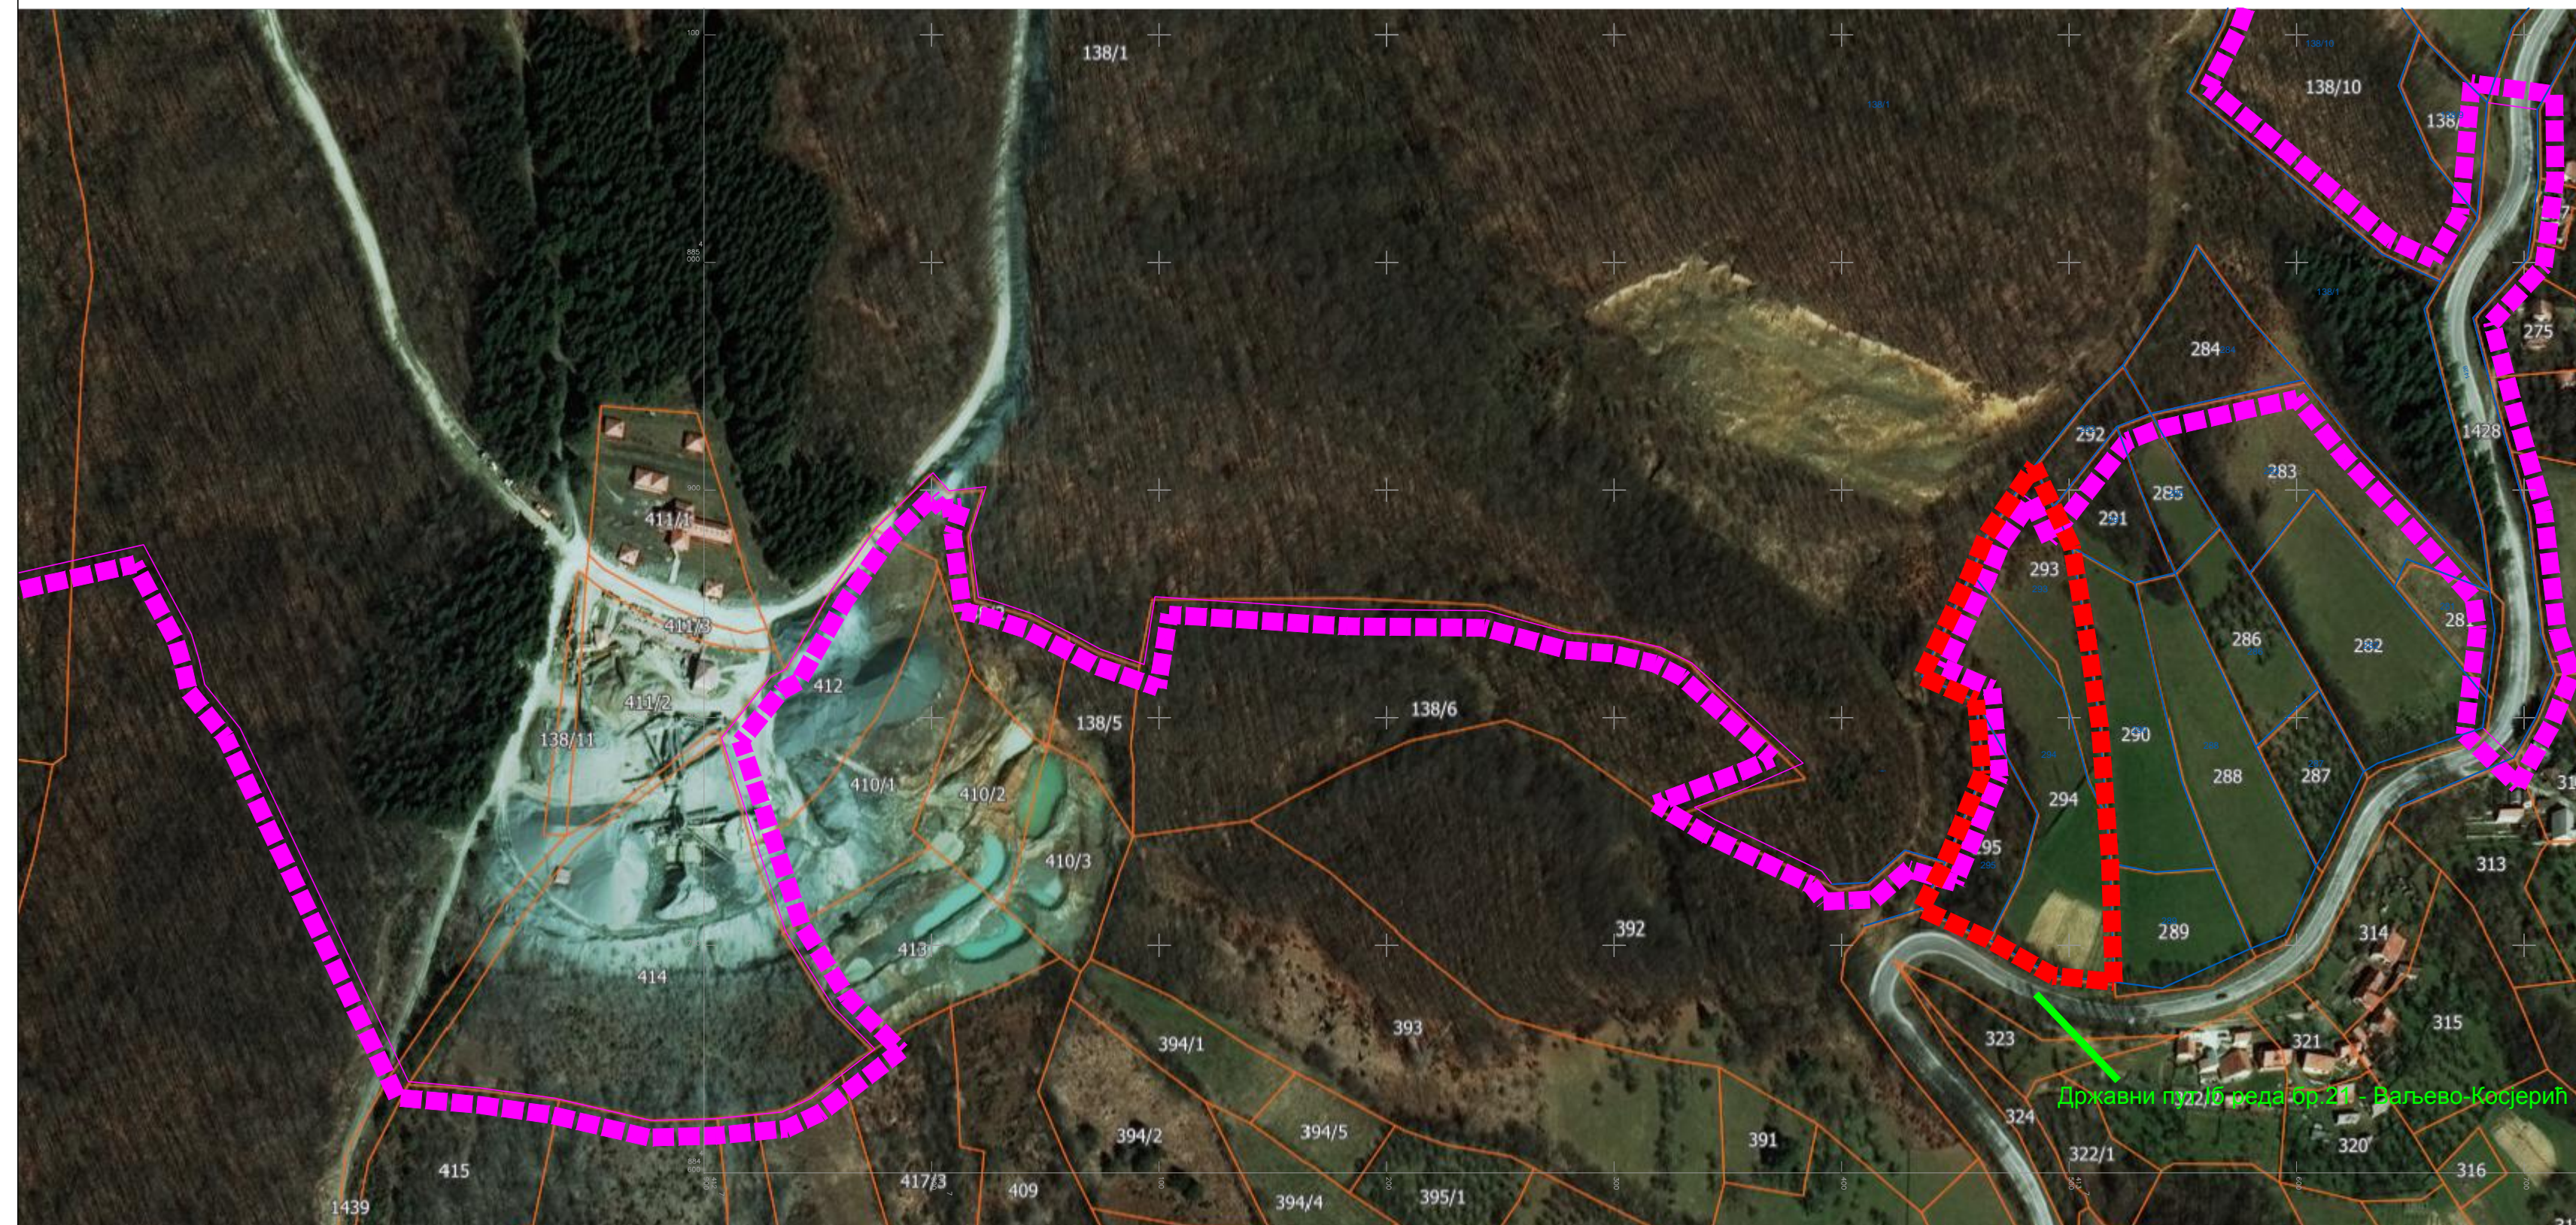

ЛЕГЕНДА

ГРАНИЦА ПЛАНА ОПШТЕГ УРЕЂЕЊА "ТАВАНИ-БУКОВИ"

ГРАНИЦА ПЛАНА ДЕТАЉНЕ РЕГУЛАЦИЈЕ
ПОСТРОЈЕЊА ЗА ДРОБЉЕЊЕ, КОО МРЧИЋИ У ОПШТИНИ КОСЈЕРИЋ



ИНИЦИЈАТИВА
за доношење Одлуке о изради
плана детаљне регулације

ПЛАН ДЕТАЉНЕ РЕГУЛАЦИЈЕ
ПОСТРОЈЕЊА ЗА ДРОБЉЕЊЕ,
К.О. МРЧИЋИ У ОПШТИНИ КОСЈЕРИЋ

НАЗИВ ЛИСТА: _____ БРОЈ ЛИСТА: _____

**ГРАНИЦА ПЛАНА НА ИЗВОДУ СА ПОРТАЛА
ГЕОСРБИЈА - ШИРЕ ОКРИЖЕЊЕ -**

3.

РАЗМЕРА: 1 : 5 000

ДАТУМ: 2020. г.

РУКОВОДИЛАЦ РАДНОГ ТИМА:
Драгана Стојиловић,
дипл.инж.арх.

ДИРЕКТОР:
Марина Агатуновић, дипл.екон.



НАРУЧИЛАЦ:
"МЕТАЛФЕР" доо, Сремска Митровица



ОБРАЂИВАЧ: "ИНФОПЛАН" Д.О.О. АРАНЂЕЛОВАЦ

12084
ISO 9001:2008
SRPS ISO 9001:2008

КОСЈЕРИЋ