


РЕФЕРАЛНА КАРТА БР.1. - НАМЕНА ПРОСТОРА -

ГРАЂЕВИНСКО ЗЕМЉИШТЕ <ul style="list-style-type: none">изграђено грађевинско земљиштеоријентационе планиране површине грађевинских подручја - насеља	ВОДЕ И ВОДНО ЗЕМЉИШТЕ <ul style="list-style-type: none">водотоковиводотокови (повремени)извориштаакумулационо језероЗемљиште обухваћено планским документима у вези експлоатације минералних сировина	ПОЉОПРИВРЕДНО ЗЕМЉИШТЕ <ul style="list-style-type: none">њивевоћњациливаде-пашњаци	ШУМЕ - ШУМСКО ЗЕМЉИШТЕ <ul style="list-style-type: none">шумезаштићене шумске површи	ПРОИЗВОДНО-ПОСЛОВНЕ И УСЛУЖНЕ ДЕЛАТНОСТИ У ФУНКЦИЈИ ЕКСПЛОАТАЦИЈЕ ПРИРОДНИХ БОГАТСТВА И ОПШТИ НАСЕЉСКИ ЦЕНТРИ <ul style="list-style-type: none">ПРОИЗВОДНО-ПОСЛОВНЕ И УСЛУЖНЕ ДЕЛАТНОСТИ У ФУНКЦИЈИ ПОЉОПРИВРЕДЕ, ШУМАРСТВА, СТОЧАРСТВА, РИБАРСТВА И ОПШТИ НАСЕЉСКИ ЦЕНТРИКОМЕРЦИЈАЛНО-УСЛУЖНЕ ДЕЛАТНОСТИ У ФУНКЦИЈИ ПОЉОПРИВРЕДЕ, ШУМАРСТВА, СТОЧАРСТВА, РИБАРСТВА И ОПШТИ НАСЕЉСКИ ЦЕНТРИМРЕЖА ГРАДСКИХ ОПШТИХ И СПЕЦИЈАЛИЗОВАНИХ ПОСЛОВНО-ПРОИЗВОДНИХ ЦЕНТРИ	ПОСТОЈЕЋА САОБРАЋАЈНА МРЕЖА <ul style="list-style-type: none">путевижелезничка пруга
--	--	---	--	--	--

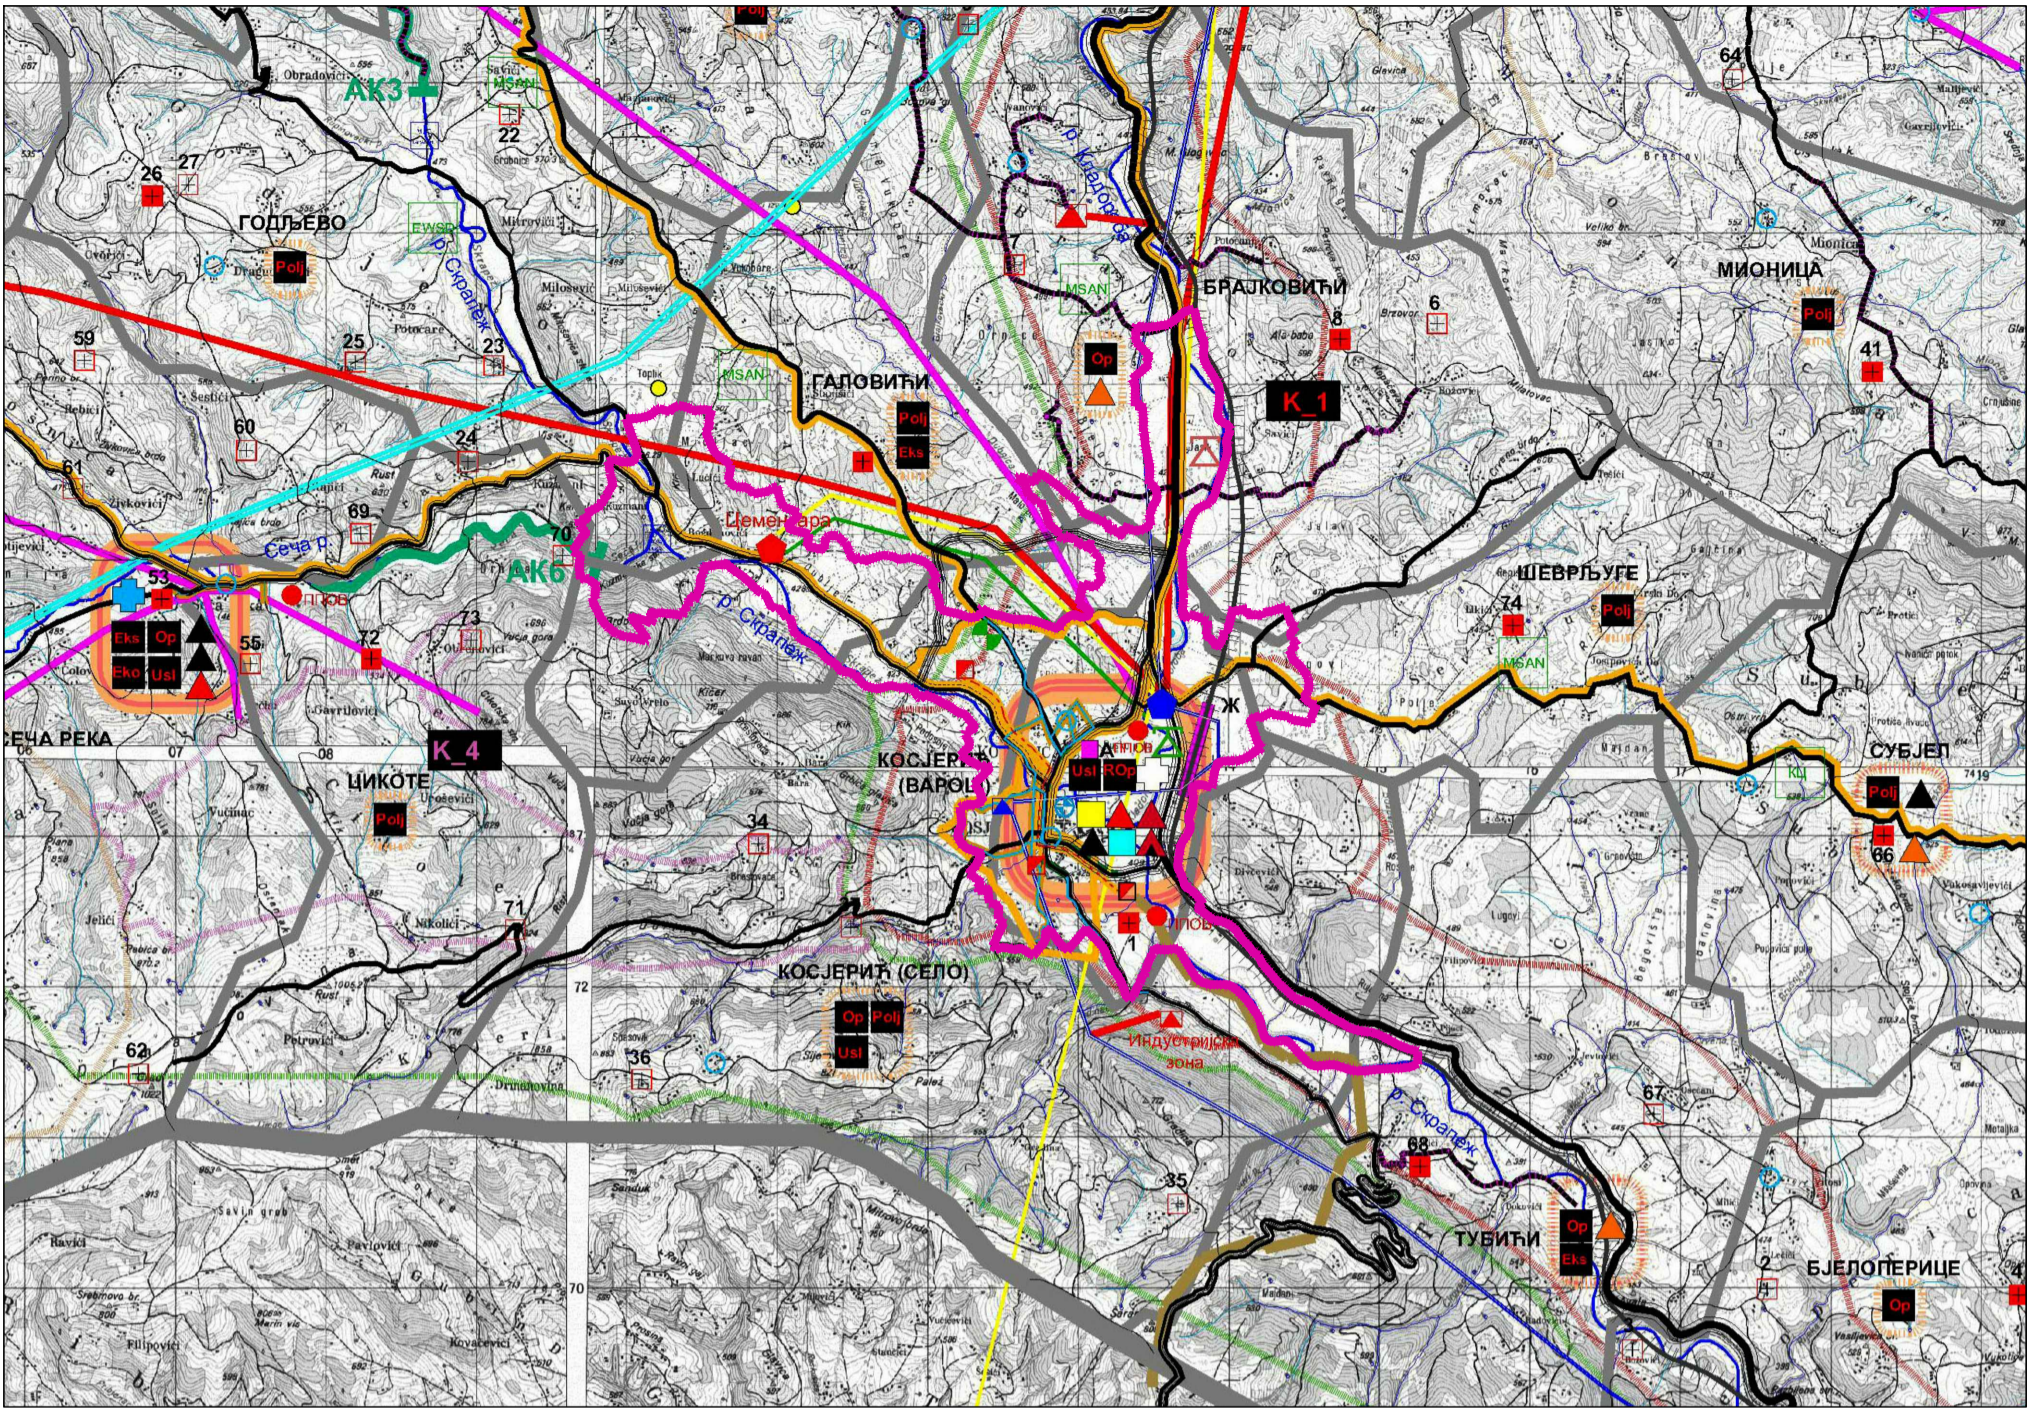

РЕФЕРАЛНА КАРТА БР.2. - МРЕЖА НАСЕЉА И ИНФРАСТРУКТУРНИ СИСТЕМИ -

ПОДЕЛА НАСЕЉА ПРЕМА ПОЛОЖАЈУ У МРЕЖИ ОПШТИНСКИХ НАСЕЉА <ul style="list-style-type: none">Центар Општине - град КосјерићУрбане целине (град са предграђима)	УСЛУГЕ И ПОСЛОВНО-ПРОИЗВОДНЕ ДЕЛАТНОСТИ <ul style="list-style-type: none">КОРИДОР ОПШТИХ И СПЕЦИЈАЛИЗОВАНИХ ПОСЛОВНО-ПРОИЗВОДНИХ СИСТЕМА РЕГИОНАЛНИ РАЊНАЧИНИ ПОВЕЗИВАЊА ИЗМЕЂУ НАСЕЉАОПШТИ ЦЕНТРИ<ul style="list-style-type: none">садржаји намењени задовољењу свакодневних и периодичних потребаСПЕЦИЈАЛИЗОВАНИ ПОСЛОВНО-ПРОИЗВОДНИ ЦЕНТРИ	КОРИДОР ПОСЛОВНО-ПРОИЗВОДНИХ СИСТЕМА У ФУНКЦИЈИ ТУРИЗМА ОПШТИНСКИ РАЊ <ul style="list-style-type: none">8 Специјализовани спортско-здравствени туристички центар - Дивчибаре9 Специјални едукативно-културни центар10 Специјализовани центар за рурални туризам
--	---	--

ЈАВНЕ СЛУЖБЕ И ВЕРСКИ ОБЈЕКТИ
ПОСТОЈЕЋИ ОБЈЕКТИ
<ul style="list-style-type: none">Подручна основна школаСредња школаМатична основна школаВерски објектиЗдравствени пунктовиКултурни центар
ПЛАНИРАНИ ОБЈЕКТИ
<ul style="list-style-type: none">Здравствени пунктовиДом за смештај старих лицаСредња школа
ИНФРАСТРУКТУРА
ВОДОПРИВРЕДНА ИНФРАСТРУКТУРА
<ul style="list-style-type: none">Подручје сеоског водоводаБунари водоизвориштаТермална извориштаПланирани резервоариПостојећи резервоари који нису у функцијиПостојећи водоводПланирана траса водоводаРегулисани водотокТраса постојеће фекалне канализацијеПланирана фекална канализацијаПостојећа кишна канализацијаПланирана кишна канализацијаПостројење за пречишћавање отпадне воде - планираноНове црпне станице за канализацијуПланирани објекат - депонијска преградаЦрпне станицеФекална станицаДренажа

СКУПШТИНА ОПШТИНЕ КОСЈЕРИЋ



ИЗМЕНА И ДОПУНА ПЛАНА ГЕНЕРАЛНЕ РЕГУЛАЦИЈЕ ГРАДА КОСЈЕРИЋА


ЕЛЕКТРОЕНЕРГЕТСКА И ТЕЛЕКОМУНИКАЦИОНА ИНФРАСТРУКТУРА	
	Постојећа ТС 110/35 kV
	Постојећа ТС 110/6 kV
	Постојећа ТС 35/10 kV
	Планирана ТС 35/10 kV
	Постојећа мини-хидроелектрана
	Планирана мини-хидроелектрана
	Постојећи ДВ 220 kV
	Постојећи ДВ 110 kV
	Планирани ДВ 110 kV
	Постојећи ДВ 35 kV
	Планирани ДВ 35 kV
	Аутоматска телефонска централа
	Планирани мултисервисни оптички чвор
	Постојеће ТК централе

САОБРАЋАЈНА ИНФРАСТРУКТУРА	
	Магистрални путеви - постојећи
	Регионални путеви - постојећи
	Локални путеви - постојећи
	Локални путеви - постојећи, нови
	Некатегорисани путеви
	Железничка пруга
	Обилазница града
	Градска магистрала
	Градска саобраћајница
	Железничка станица
	Аутобуска станица

ГАСНА ИНФРАСТРУКТУРА	
	ГМРС - главна мерно-регулациона станица
	МРС - мерно-регулациона станица
	Постојећи магистрални гасовод RG 8-17 bar, p=50 bar, Ø273mm
	Планирани градски гасовод 6-12 bar
	Планирани дистрибутивни гасовод 1-4 bar


ТУРИЗАМ

ТУРИСТИЧКЕ ЗОНЕ
<ul style="list-style-type: none">T1 Туристичка зона 1 Град Косјерић са околиномT2 Туристичка зона 2 Јужни део Ваљевских планина
ТУРИСТИЧКА МЕСТА (широка туристичка понуда са смештајем)
<ul style="list-style-type: none">M1 КосјерићM2 Мрчићи - РажанаM3 Сеча РекаM4 Варда
ТУРИСТИЧКИ ПОТЕЗИ
<ul style="list-style-type: none">P1 Потез прометног туризмаP2 Потез риболовног туризма
РЕКРЕАЦИЈА И СПОРТ
РЕКРЕАТИВНИ ПУНКТОВИ
<ul style="list-style-type: none">Рекреативни пунктови - насеља Косјерић, Мрчићи-Ражана, Варда, Сеча Река, Субјел, Маковиште, РадановићРекреативни пунктови изван насеља Видик, Брдо Град
ПОСТОЈЕЋИ САДРЖАЈИ - УНАПРЕЂЕЊЕ
<ul style="list-style-type: none">Обнова - целокупно уређењеТехничко опремањеСРЦ Спортско-рекреативни центарСД Спортска дворанаШК Школско игралиштеВТ Вишенаменски спортски теренО Терен за одбојкуФ Терен за фудбалКЕЈ Шеталиште дуж кејаБ БазенФС Физкултурна салаИЗ Излетиште
НОВОПЛАНИРАНИ САДРЖАЈИ
<ul style="list-style-type: none">ДИ Деље игралиштеОУП Отворени уређени просторФС Физкултурна салаПЕС Полигони за екстремне спортове
ПОДРУЧЈА ИСТРАЖИВАЊА И ПРОИЗВОДНЕ МИНЕРАЛНИХ СИРОВИНА - ИЗУМИЊА ИЗ ПОДРУЧЈА СПОРТА И РЕКРЕАЦИЈЕ

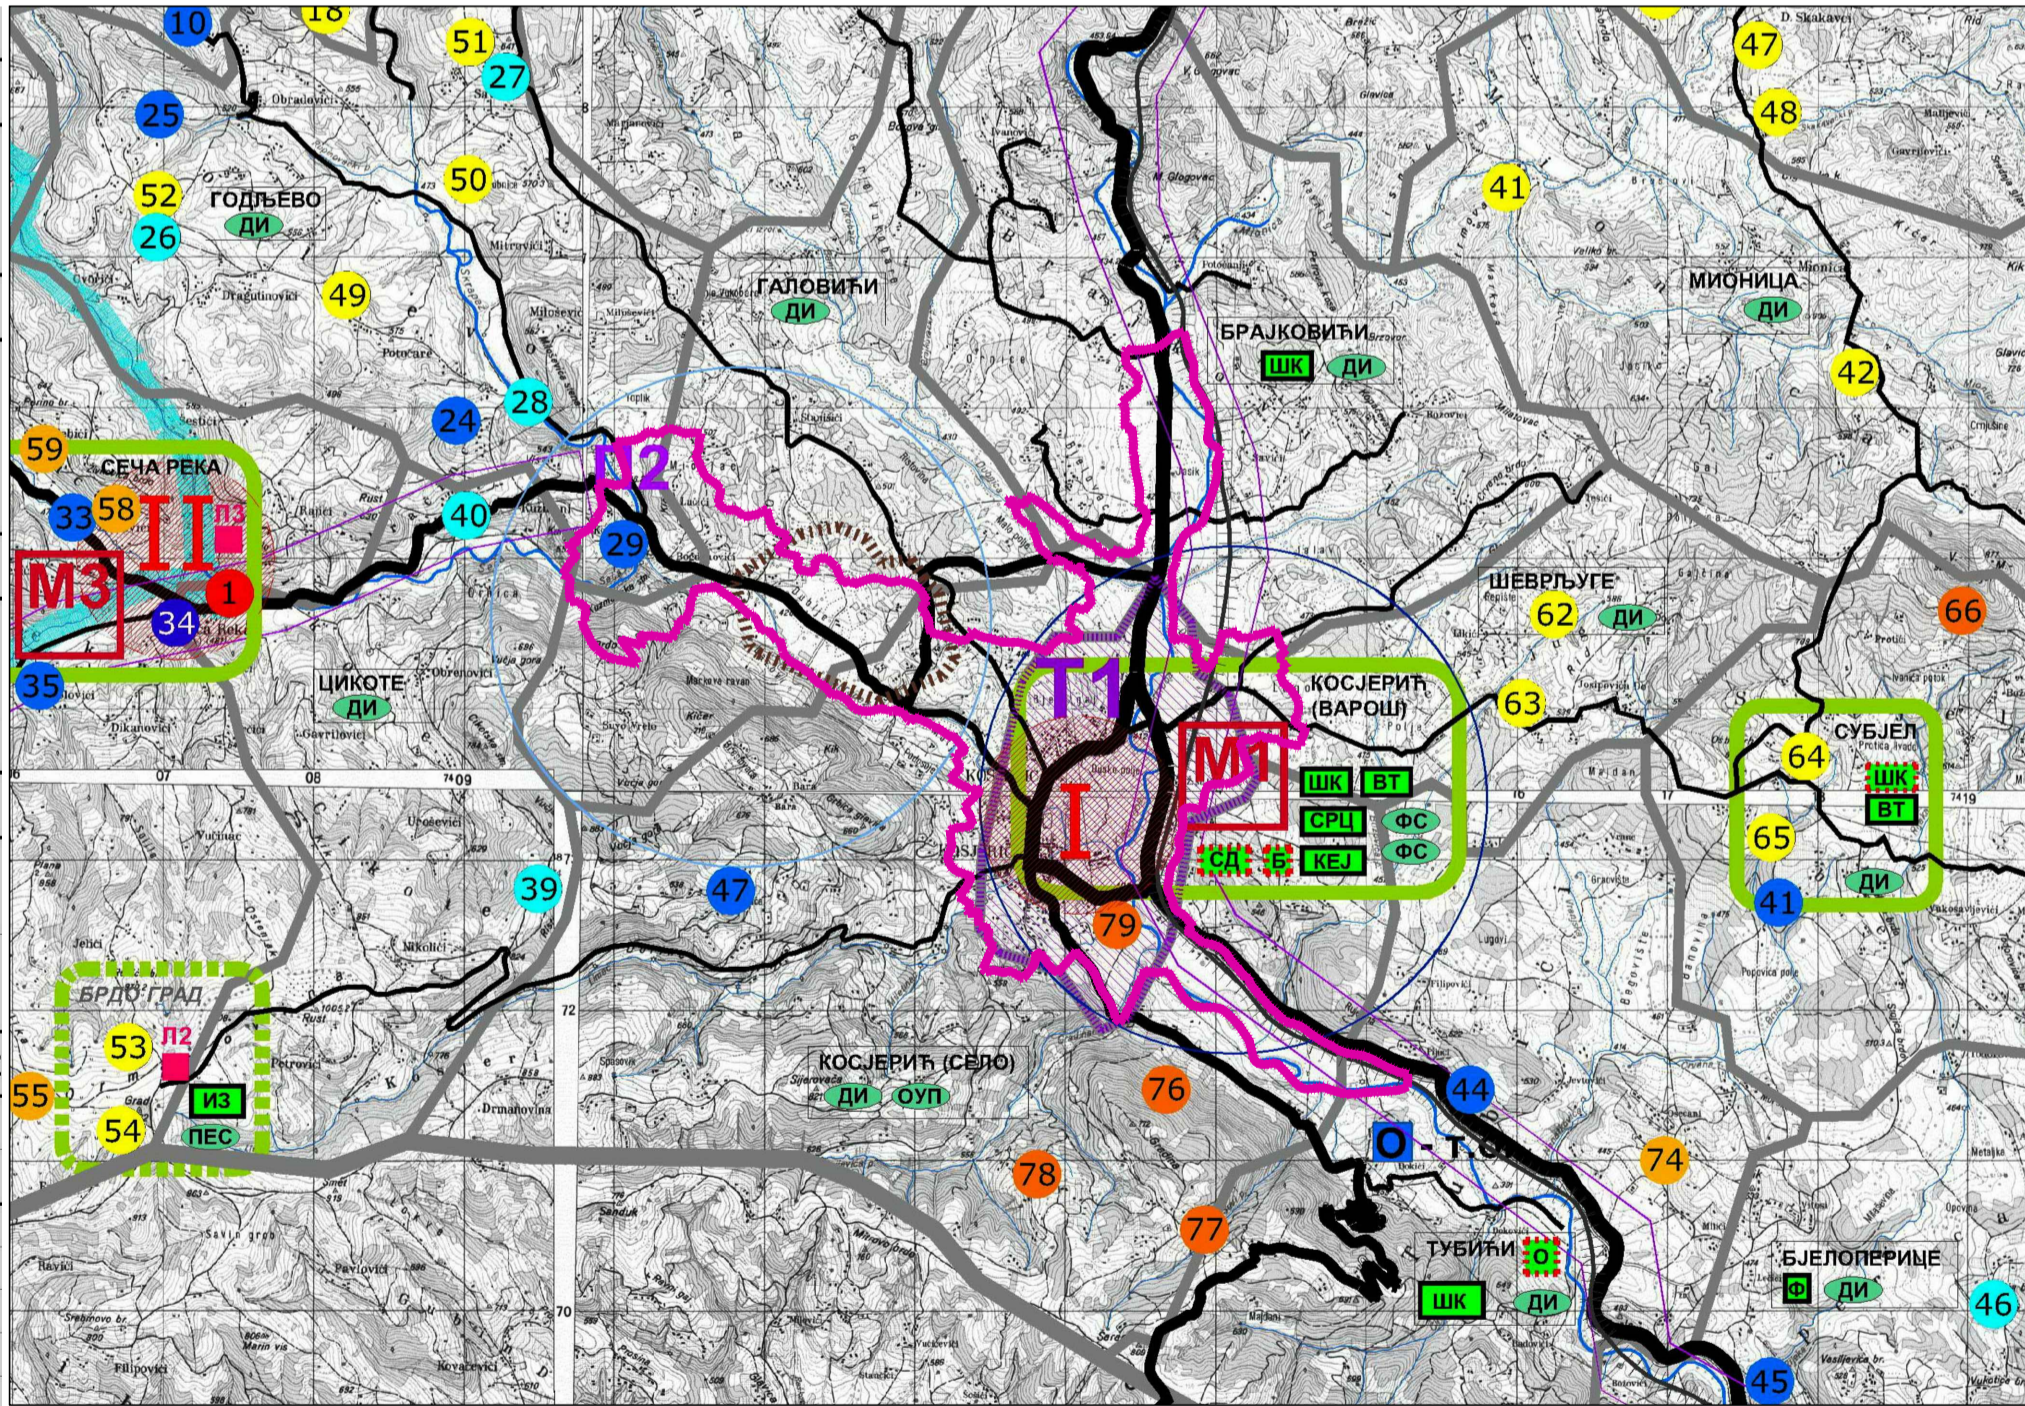

РЕФЕРАЛНА КАРТА БР.3. - ТУРИЗАМ И ЗАШТИТА ПРОСТОРА -

ЗАШТИТА НЕПОКРЕТНИХ КУЛТУРНИХ ДОБАРА	ОБЈЕКТИ ГРАДИТЕЉСКОГ НАСЛЕЂА	ЗАШТИТА ПРИРОДНИХ ДОБАРА
<ul style="list-style-type: none">Археолошки локалитетиПраисторијаАнтикаСредњи век	<ul style="list-style-type: none">Појединачни објекти грађитељског наслеђаЗнаменита местаНасеља са значајним објектима грађитељског наслеђа	<ul style="list-style-type: none">Шумска подручја под месним шумским газдинствомСпоменик природе "Клокочевац"Изворишта и горњи токови река (Скрапач, Кладороба, Сеча Река)
ОБЈЕКТИ НАРОДНОГ ГРАДИТЕЉСТВА И СТАРА ГРОБЉА	ЕКОЛОШКА ВАЛОРИЗАЦИЈА ПРОСТОРА - ЦЕЛИНЕ	ЕКОЛОШКА ВАЛОРИЗАЦИЈА ПРОСТОРА - ЦЕЛИНЕ
<ul style="list-style-type: none">Проглашена непокретна културна добраОбјекти народног грађитељства који уживају претходну заштитуСеоска гробља	<ul style="list-style-type: none">Еколошка целина "Косјерић"Еколошка целина "Косјерић 1"Еколошка целина "Цементара"Еколошка целина "Север"	<ul style="list-style-type: none">Еколошка целина "Косјерић"Еколошка целина "Косјерић 1"Еколошка целина "Цементара"Еколошка целина "Север"

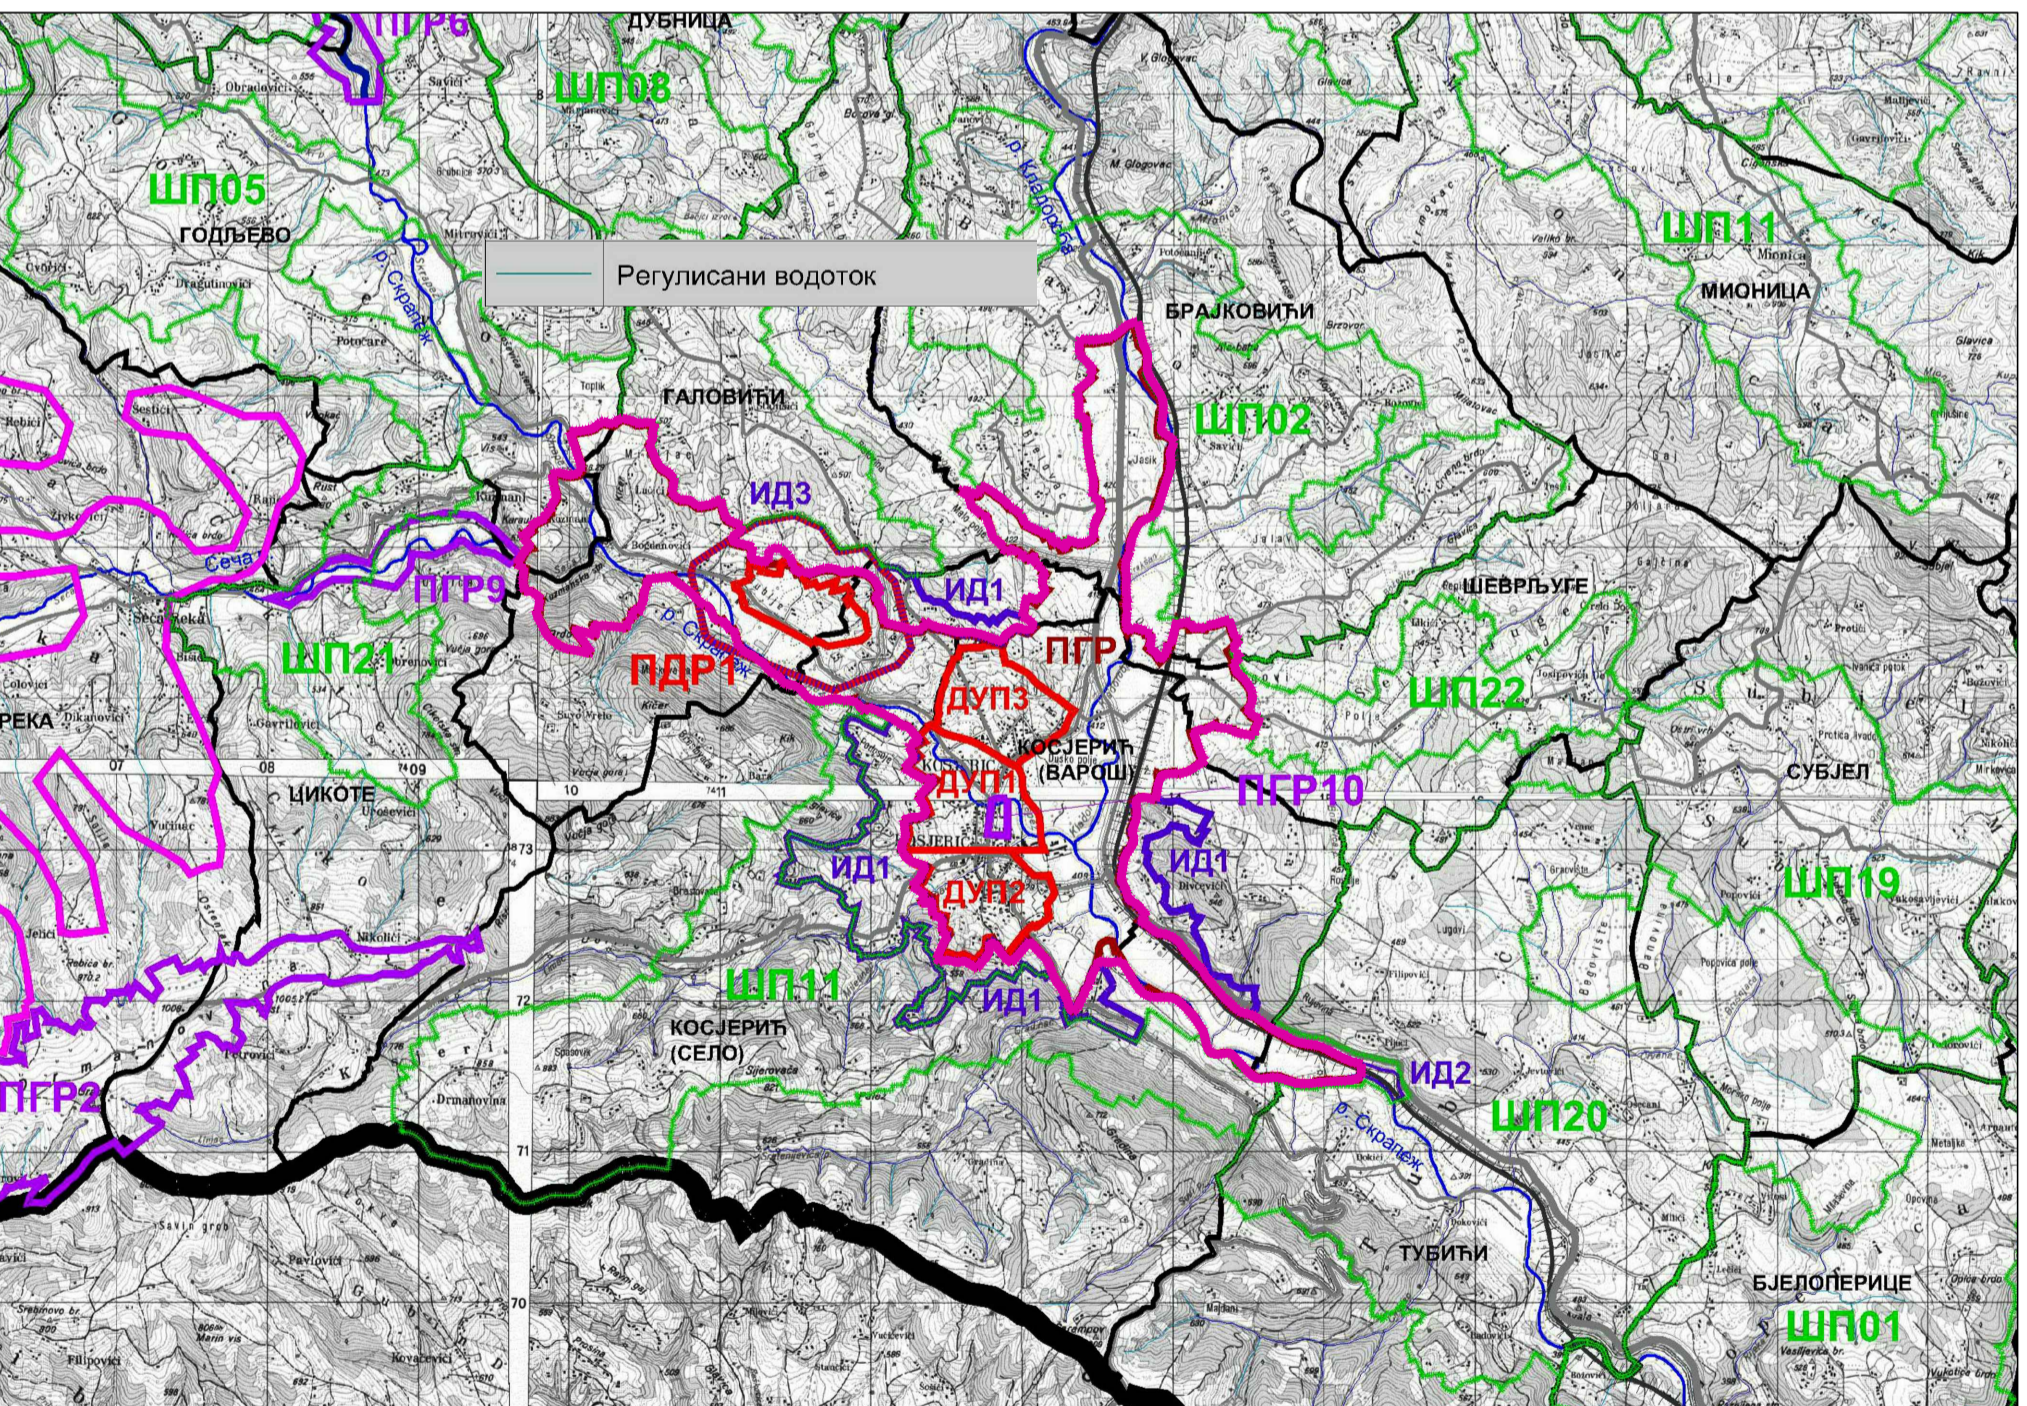

РЕФЕРАЛНА КАРТА БР.4. - КАРТА СПРОВОЂЕЊА -

2. ЗОНЕ И НАСЕЉА ЗА КОЈА ЈЕ ПРЕДВИЂЕНА ОБАВЕЗНА ИЗРАДА УРБАНИСТИЧКОГ ПЛАНА
2.2. ПЛАНОВИ ДЕТАЉНЕ РЕГУЛАЦИЈЕ
<ul style="list-style-type: none">ПДР10 - План детаљне регулације "Центар Општине" у Косјерићу (на основу донешеног програма који је препоручена израда Плана детаљне регулације)

1. ЗОНЕ И НАСЕЉА ЗА КОЈА ПОСТОЈИ ПЛАНСКА ДОКУМЕНТАЦИЈА	3. ЗОНЕ И НАСЕЉА ЗА КОЈА СУ ПРЕДВИЂЕНЕ ИЗМЕНЕ И ДОПУНЕ ПОСТОЈЕЋЕ ПЛАНСКЕ ДОКУМЕНТАЦИЈЕ
1.1. ЗОНЕ И НАСЕЉА ЗА КОЈА ПОСТОЈИ ПЛАНСКА ДОКУМЕНТАЦИЈА	3.1. ПЛАНОВИ ГЕНЕРАЛНЕ РЕГУЛАЦИЈЕ
ПЛАНОВИ ДЕТАЉНЕ РЕГУЛАЦИЈЕ	ПЛАНОВИ ДЕТАЉНЕ РЕГУЛАЦИЈЕ
<ul style="list-style-type: none">ПДР1 - План детаљне регулације комплекса фабрике цемента "Косјерић" (са заштитним појасом)ДУП1 - Детаљни урбанистички план "Центар I" (важи до доношења новог ПГР-а, који је у изради)ДУП2 - Детаљни урбанистички план "Центар II" (важи до доношења новог ПГР-а, који је у изради)ДУП3 - Детаљни урбанистички план "Гајеви" (важи до доношења новог ПГР-а, који је у изради)	<ul style="list-style-type: none">ПГР1 - План генералне регулације Косјерића (у изради) са препорученим проширењима на приградску зону Косјерић села (ИД1) и зону општинске трансфер-станице санитарне депоније у К.О. Тубићи (ИД2)ПДР1 - План детаљне регулације комплекса фабрике цемента "Косјерић" (са заштитним појасом) - измене и допуне у виду проширења Плана до граница заштитног појаса (ИД3)
1.2. ЗОНЕ И НАСЕЉА ЗА КОЈА ЈЕ ПЛАНСКА ДОКУМЕНТАЦИЈА У ИЗРАДИ	3.2. ПЛАНОВИ ДЕТАЉНЕ РЕГУЛАЦИЈЕ
ПЛАНОВИ ДЕТАЉНЕ РЕГУЛАЦИЈЕ	ПЛАНОВИ ДЕТАЉНЕ РЕГУЛАЦИЈЕ
<ul style="list-style-type: none">ПГР1 - План генералне регулације Косјерића (у изради)	<ul style="list-style-type: none">Граница Измене и допуне плана генералне регулације града Косјерића

ИЗМЕНА И ДОПУНА ПЛАНА ГЕНЕРАЛНЕ РЕГУЛАЦИЈЕ ГРАДА КОСЈЕРИЋА -рани јавни увид-

НАЗИВ ЛИСТА:	БРОЈ ЛИСТА:
ИЗВОД ИЗ ПРОСТОРНОГ ПЛАНА ОПШТИНЕ КОСЈЕРИЋ	2.
РАЗМЕРА: 1 : 50 000	ДАТУМ: 2020. г.
РУКОВОДИЛАЦ РАДНОГ ТИМА: Драгана Стојиљковић, дипл.инж.арх	ДИРЕКТОР: Марина Агатумовић, дипл.еког.
НАРУЧИЛАЦ: ОПШТИНА КОСЈЕРИЋ	ИЗДАВАЧ: "ИНФОПЛАН" Д.О.О. АРАНЂЕЛОВАЦ
ИЗДАВАЧ: "ИНФОПЛАН" Д.О.О. АРАНЂЕЛОВАЦ	ИЗДАВАЧ: "ИНФОПЛАН" Д.О.О. АРАНЂЕЛОВАЦ

