


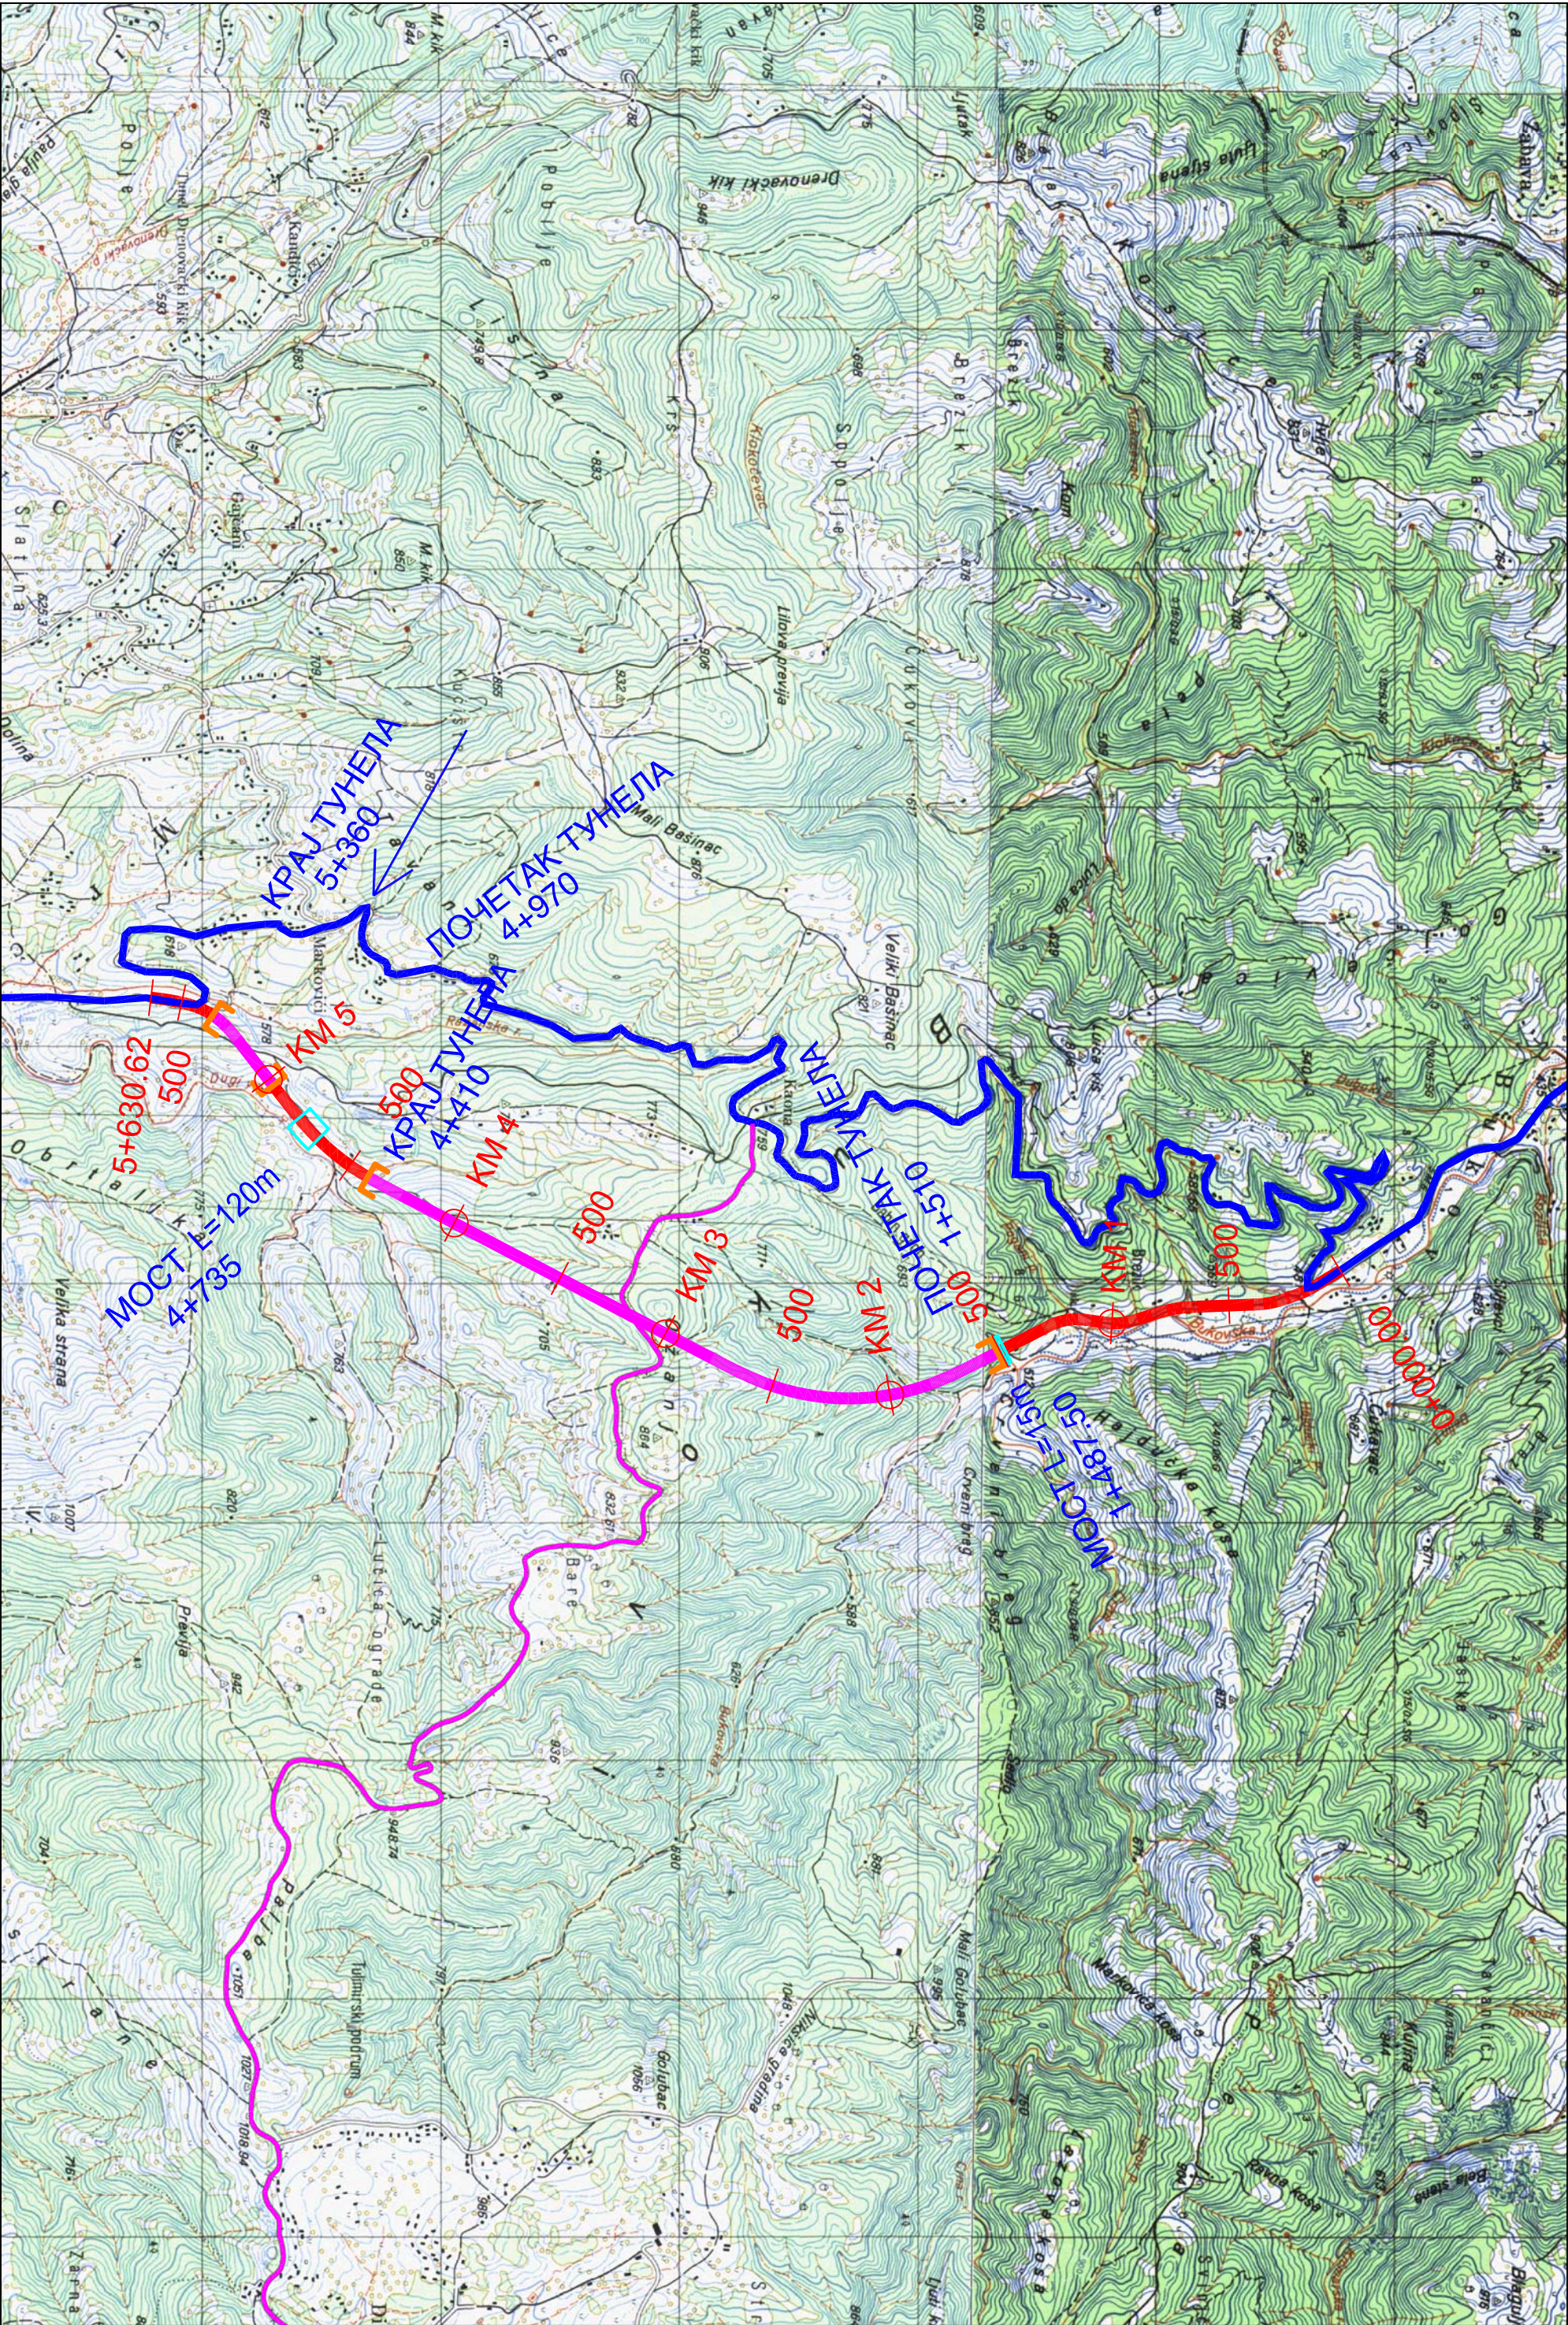

Правилни блок					Број	Датум	Опис
Број	Датум	Опис	ЗАВОД ЗА САОБРАЋАЈНИЦЕ				
04			Одговорни пројектант:				
05			Срђан Ђокић, дипл.грађ.инж.				
06			Сарадник:				
07			Руководилац организационе јединице:				
			Новица Стевановић, дипл.грађ.инж.				
проектна организација: САОБРАЋАЈНИ ИНСТИТУТ ЦП, д.о.о. Немањина 6, 11000 Београд, Србија Тел: 011/3618-134; факс: 011/3618-324 web site: www.sicp.co.rs							
Наручилац пројекта:							
Објект:							
ИЗМЕНЕШТАЊЕ ДРЖАВНОГ ПУТА Б РЕДА БРОЈ 13 ВАЂЕВО - КОСИЈЕРИЋ - ПОЖЕГА							
Цртеж: ДЕОНИЦА: БУКОВИ - РАЖАНА							
СИТУАЦИЈА							
Фазе пројекта:							
ИДЕЈНО РЕШЕЊЕ							
Размер:		Датум		Цртеж код:			
1:25000		2013.		2013-САО-К01-Ц03			