

1.1. НАСЛОВНА СТРАНА ДЕЛА ПРОЈЕКТА

1 – ПРОЈЕКАТ АРХИТЕКТУРЕ

Инвеститор: "WOOD PRODUCTION CO", Шумадијска 138,
Параћин 35250, ПИБ: 110010744, МБ: 211284424

Објекти: Објекти бр. 3, бр. 4 и бр. 5
на кат. парцели бр. 1275/2 КО Брајковићи, Косјерић

Врста техничке документације: ИДР Идејно решење

Ознака и назив дела пројекта: 1- Пројекат архитектуре

Врста радова: Нова градња и доградња

Пројектант: "SMART BUILDING"
ул. Димитрија Туцовића 95, Ужице

Одговорно лице пројектанта: Јокић Александар

Потпис:

Aleksandar Jokić PR
Inženjerske delatnosti i tehničko savetovanje
Smart building
Užice

Одговорни пројектант:
Број лиценце:

Александар Дејић, маст. инж. грађ..
311И0004619

Потпис:



Број дела пројекта:
Место и датум:

18-01/25
Ужице, јануар 2025. год.

1.2. САДРЖАЈ ДЕЛА ПРОЈЕКТА

1-АРХИТЕКТУРА

- 1.1. Насловна страна дела пројекта
- 1.2. Садржај дела пројекта
- 1.3. Решење о именовању одговорног пројектанта дела пројекта
- 1.4. Изјава одговорног пројектанта дела пројекта
- 1.5. Текстуална документација
- 1.6. Нумеричка документација
- 1.7. Графичка документација

1.3. РЕШЕЊЕ О ИМЕНОВАЊУ ОДГОВОРНОГ ПРОЈЕКТАНТА

На основу члана 128. Закона о планирању и изградњи („Службени гласник РС”, бр. 72/09, 81/09 – исправка, 64/10 – УС, 24/11, 121/12, 42/13 – УС, 50/13 – УС, 98/13 – УС, 132/14, 145/14, 83/18, 31/19, 37/19 – др. закон, 9/20, 52/21 и 62/23) и одредби Правилника о садржини, начину и поступку израде и начину вршења контроле техничке документације према класи и намени објекта, као:

ОДГОВОРНИ ПРОЈЕКТАНТ

за израду 1-ПРОЈЕКТА АРХИТЕКТУРЕ који је део ИДР Идејног решења за нову градњу објекта бр. 4 и бр. 5 и доградњу објекта бр. 3 на кат. парцели бр. 1275/2 КО Брајковићи, Косјерић, одређује се:

Александар Дејић, маст. инж. грађ.....311И0004619

Пројектант: “SMART BUILDING”
ул. Димитрија Туцовића 95, Ужице

Одговорно лице/заступник: Јокић Александар

Потпис:

Aleksandar Jokić PR
Inženjerske delatnosti i tehničko savetovanje
Smart building
Užice



Број дела пројекта: 18-01/25
Место и датум: Ужице, јануар 2025. год.

1.4. ИЗЈАВА ОДГОВОРНОГ ПРОЈЕКТАНТА ПРОЈЕКТА 1– АРХИТЕКТУРА

Одговорни пројектант пројекта 1 – Пројекта архитектуре који је део ИДР Идејног решења за нову градњу објекта бр. 4 и бр. 5 и доградњу објекта бр. 3 на кат. парцели бр. 1275/2 КО Брајковићи, Косјерић

Александар Дејић, маст. инж. грађ.

ИЗЈАВЉУЈЕМ

2. да је пројекат израђен у складу са Законом о планирању и изградњи, прописима, стандардима и нормативима из области изградње објекта и правилима струке;
3. да је пројекат у свему у складу са начинима за обезбеђење испуњења основних захтева за објекат предвиђених елаборатима и студијама.

Одговорни пројектант ИДР : Александар Дејић, маст. инж. грађ.

Број лиценце: 311И0004619

Потпис:



Број дела пројекта:
Место и датум:

18-01/25
Ужице, јануар 2025. год.

1.5. ТЕКСТУАЛНА ДОКУМЕНТАЦИЈА

ТЕХНИЧКИ ОПИС

Опште:

Услед повећања обима производње инвеститора "WOOD PRODUCTION CO" из Параћина, појавила се потреба за додатним простором за производњу и складиштење, па је на катастарској парцели бр. 1275/2 КО Брајковићи у потес / улица: Јасик у Косјерићу, предвиђена изградња два објекта (бр. 4 и бр. 5) за производњу и доградња једног постојећег објекта (бр. 3) за складиштење дрвне грађе у оквиру производње.

Предузеће "НСТ" ДОО Косјерић је дало сагласност "WOOD PRODUCTION CO" из Параћина да на предметној кат. парцели може градити грађевинске објекте а која је приложена у тачки 0.11. копије добијених сагласности, у 0-Главној свесци техничке документације.

Намене објеката:

Објекат бр. 3-Складиште дрвне грађе

Објекат бр. 4-Производња пелета

Објекат бр. 5-Производња и прерада дрвета

У обликованом смислу слободностојећи објекти бр. 4 и бр. 5 за нову градњу су са геометријски правилним линијским елементима, правоугаоне основе. Спратност објеката је П-приземље и садрже по једну просторију за производњу. Габарит објекта бр. 4 је 11,98 x 35м а објекта бр. 5 је 11,98 x 36м.

Објекат бр. 3 који је предвиђен за доградњу је са северне стране објекта који има грађевинску дозволу и димензија је 11,98 x 15,90 м. Спратност објекта је П-приземље са геометријски правилним линијским елементима, правоугаоне основе.

Оријентација слемена сва три објекта је север – југ.

На парцели 1275/2 постоје три објекта укупне бруто површине $327+303+300=930\text{m}^2$ од којих објекат бр. 1 (Дисконт пића и стовариште) бруто површине 327m^2 има употребну дозволу. Објекат бр. 1 је у власништву предузећа за производњу, промет и услуге "НСТ" ДОО Косјерић. Објекат бр. 2 бруто површине 303m^2 (Производња и прерада дрвета) такође има употребну дозволу. Објекат бр. 3 бруто површине 300m^2 (Складиште дрвне грађе) означен на ситуацији и уписан у листу непокретности се дограђује и има грађевинску дозволу. Објекти бр. 2 и бр. 3 су у власништву "WOOD PRODUCTION CO", Шумадијска 138, Параћин.

Површина новопројектованих објеката:

Укупна нето површина објекта бр. 4 је $394,54\text{m}^2$

Укупна бруто површина објекта бр. 4 је $412,12\text{m}^2$

Укупна нето површина објекта бр. 5 је $431,28\text{m}^2$

Укупна бруто површина објекта бр. 5 је $450,63\text{m}^2$

Објекат који се дограђује:

Укупна нето површина објекта бр. 3 је 189,72m²

Укупна бруто површина објекта бр. 3 је 196,74m²

Важи за сва три објекта:

Конструкција:

Конструкција објеката је класична. Темљеви су пројектовани као армиранобетонски темљеви самци дим. 100x100x40cm и 80x80x40cm, повезани темљним гредама од армираног бетона класе С25/30. Стубови и конструкција објеката су од челичних профила, затворена зидним сендвич панелом д=80mm на подконструкцији.

Кровна конструкција је челична коју чине главни носачи од НОР профила, рожњаче, затеге и др. елементи а која је обложена кровним сендвич панелима д=50mm.

Подови:

Подови у сва три објекта су АБ плоча, са завршном обрадом од феробетона.

Фасада је бојени сендвич панел д=80mm.

Фасадни отвори су рађени од квалитетне ПВЦ столарије, застакљени нискоемисионим стаклом 4+16+4 пуњеним аргоним. Предвиђена су сегментна врата за приступ теретних возила и једна пешачка врата у склопу сегментних.

ИНСТАЛАЦИЈЕ

Електроенергетске инсталације

У објектима (бр. 3, бр. 4 и бр. 5) су предвиђене електроенергетске инсталације. Објекти ће бити прикључени на постојећу електро мрежу-трафостаницу у власништву "WOOD PRODUCTION CO" па није потребно тражити услове од надлежних институција.

Број ЕД бројила је 9525779209, са одобреном снагом од 450kW.

Хидротехничке инсталације

У објектима (бр. 3, бр. 4 и бр. 5) нису предвиђене хидротехничке инсталације (водовод и канализација) и није потребно тражити услове од надлежних институција. У кругу предузећа постоје потребни капацитети. Уколико буде неопходно објекти ће бити прикључени на постојећу водоводну и канализациону мрежу.

Предузеће "WOOD PRODUCTION CO" поседује један водомер бр. 0525143 пречника цеви Ø80.

Предвиђена је хидрантска мрежа.

1.6. НУМЕРИЧКА ДОКУМЕНТАЦИЈА

ПРЕГЛЕД ПРОСТОРИЈА И ПОВРШИНА

ОБЈЕКАТ БР. 3

ПРИЗЕМЉЕ

РБ	НАЗИВ ПРОСТОРИЈЕ	m ²	ПОД
1.	Складиште дрвне грађе	189,72	феробетон
Укупно нето:		189,72	

УКУПНА НЕТО ПОВРШИНА ДОГРАДЊЕ ОБЈЕКТА	189,72m ²
УКУПНА БРУТО ПОВРШИНА ДОГРАДЊЕ ОБЈЕКТА	196,74m ²

ОБЈЕКАТ БР. 4

ПРИЗЕМЉЕ

РБ	НАЗИВ ПРОСТОРИЈЕ	m ²	ПОД
1.	Производња пелета	394,54	феробетон
Укупно нето:		394,54	

УКУПНА НЕТО ПОВРШИНА ОБЈЕКТА	394,54m ²
УКУПНА БРУТО ПОВРШИНА ОБЈЕКТА	412,12m ²

ОБЈЕКАТ БР. 5

ПРИЗЕМЉЕ

РБ	НАЗИВ ПРОСТОРИЈЕ	m ²	ПОД
1.	Производња и прерада дрвета	431,28	феробетон
Укупно нето:		431,28	

УКУПНА НЕТО ПОВРШИНА ОБЈЕКТА	431,28m ²
УКУПНА БРУТО ПОВРШИНА ОБЈЕКТА	450,63m ²

УКУПНА БРУТО ПОВРШИНА ПОСТОЈЕЋИХ ОБЈЕКТА	930m ²
УКУПНА БРУТО ПОВРШИНА ПОСТОЈЕЋИХ + НОВОПРОЈЕКТОВАНИХ ОБЈЕКТА	930+(196,74+412,12+450,63)=1989,49m ²

Спратност објекта:	П-Приземље
Површина кат. парцеле:	7432m ²
БРГП (постојећи + новопроектовани):	930+1059,49=1989,49m ²
Индекс изграђености:	0,268
Индекс заузетости:	26,76%
Проценат зелених површина:	38,08 (2830,08m ²)
Број паркинг места:	12

1.7. ГРАФИЧКА ДОКУМЕНТАЦИЈА

Објекат бр. 3

Назив цртежа	Број цртежа
Ситуација	1
Основа темеља	2
Основа приземља	3
Основа кровне конструкције	4
Основа кровних равни	5
Пресек А и Ц	6
Пресек 1, 2, 3	7
Источна и западна фасада	8
Северна фасада	9

Објекат бр. 4

Назив цртежа	Број цртежа
Основа темеља	10
Основа приземља	11
Основа кровне конструкције	12
Основа кровних равни	13
Пресек А и Ц	14
Пресек 1, 2, 3, 4, 5, 6	15
Источна и западна фасада	16
Јужна и северна фасада	17


Објекат бр. 5

Назив цртежа	Број цртежа
Основа темеља	18
Основа приземља	19
Основа кровне конструкције	20
Основа кровних равни	21
Пресек А и Ц	22
Пресек 1, 2, 3, 4, 5, 6, 7	23
Источна и западна фасада	24
Јужна и северна фасада	25

КАТАСТАРСКО ТОПОГРАФСКИ ПЛАН

Република Србија
Општина Косјерић


К.О.БРАЈКОВИЋИ
Катастарска парцела бр 1275/2

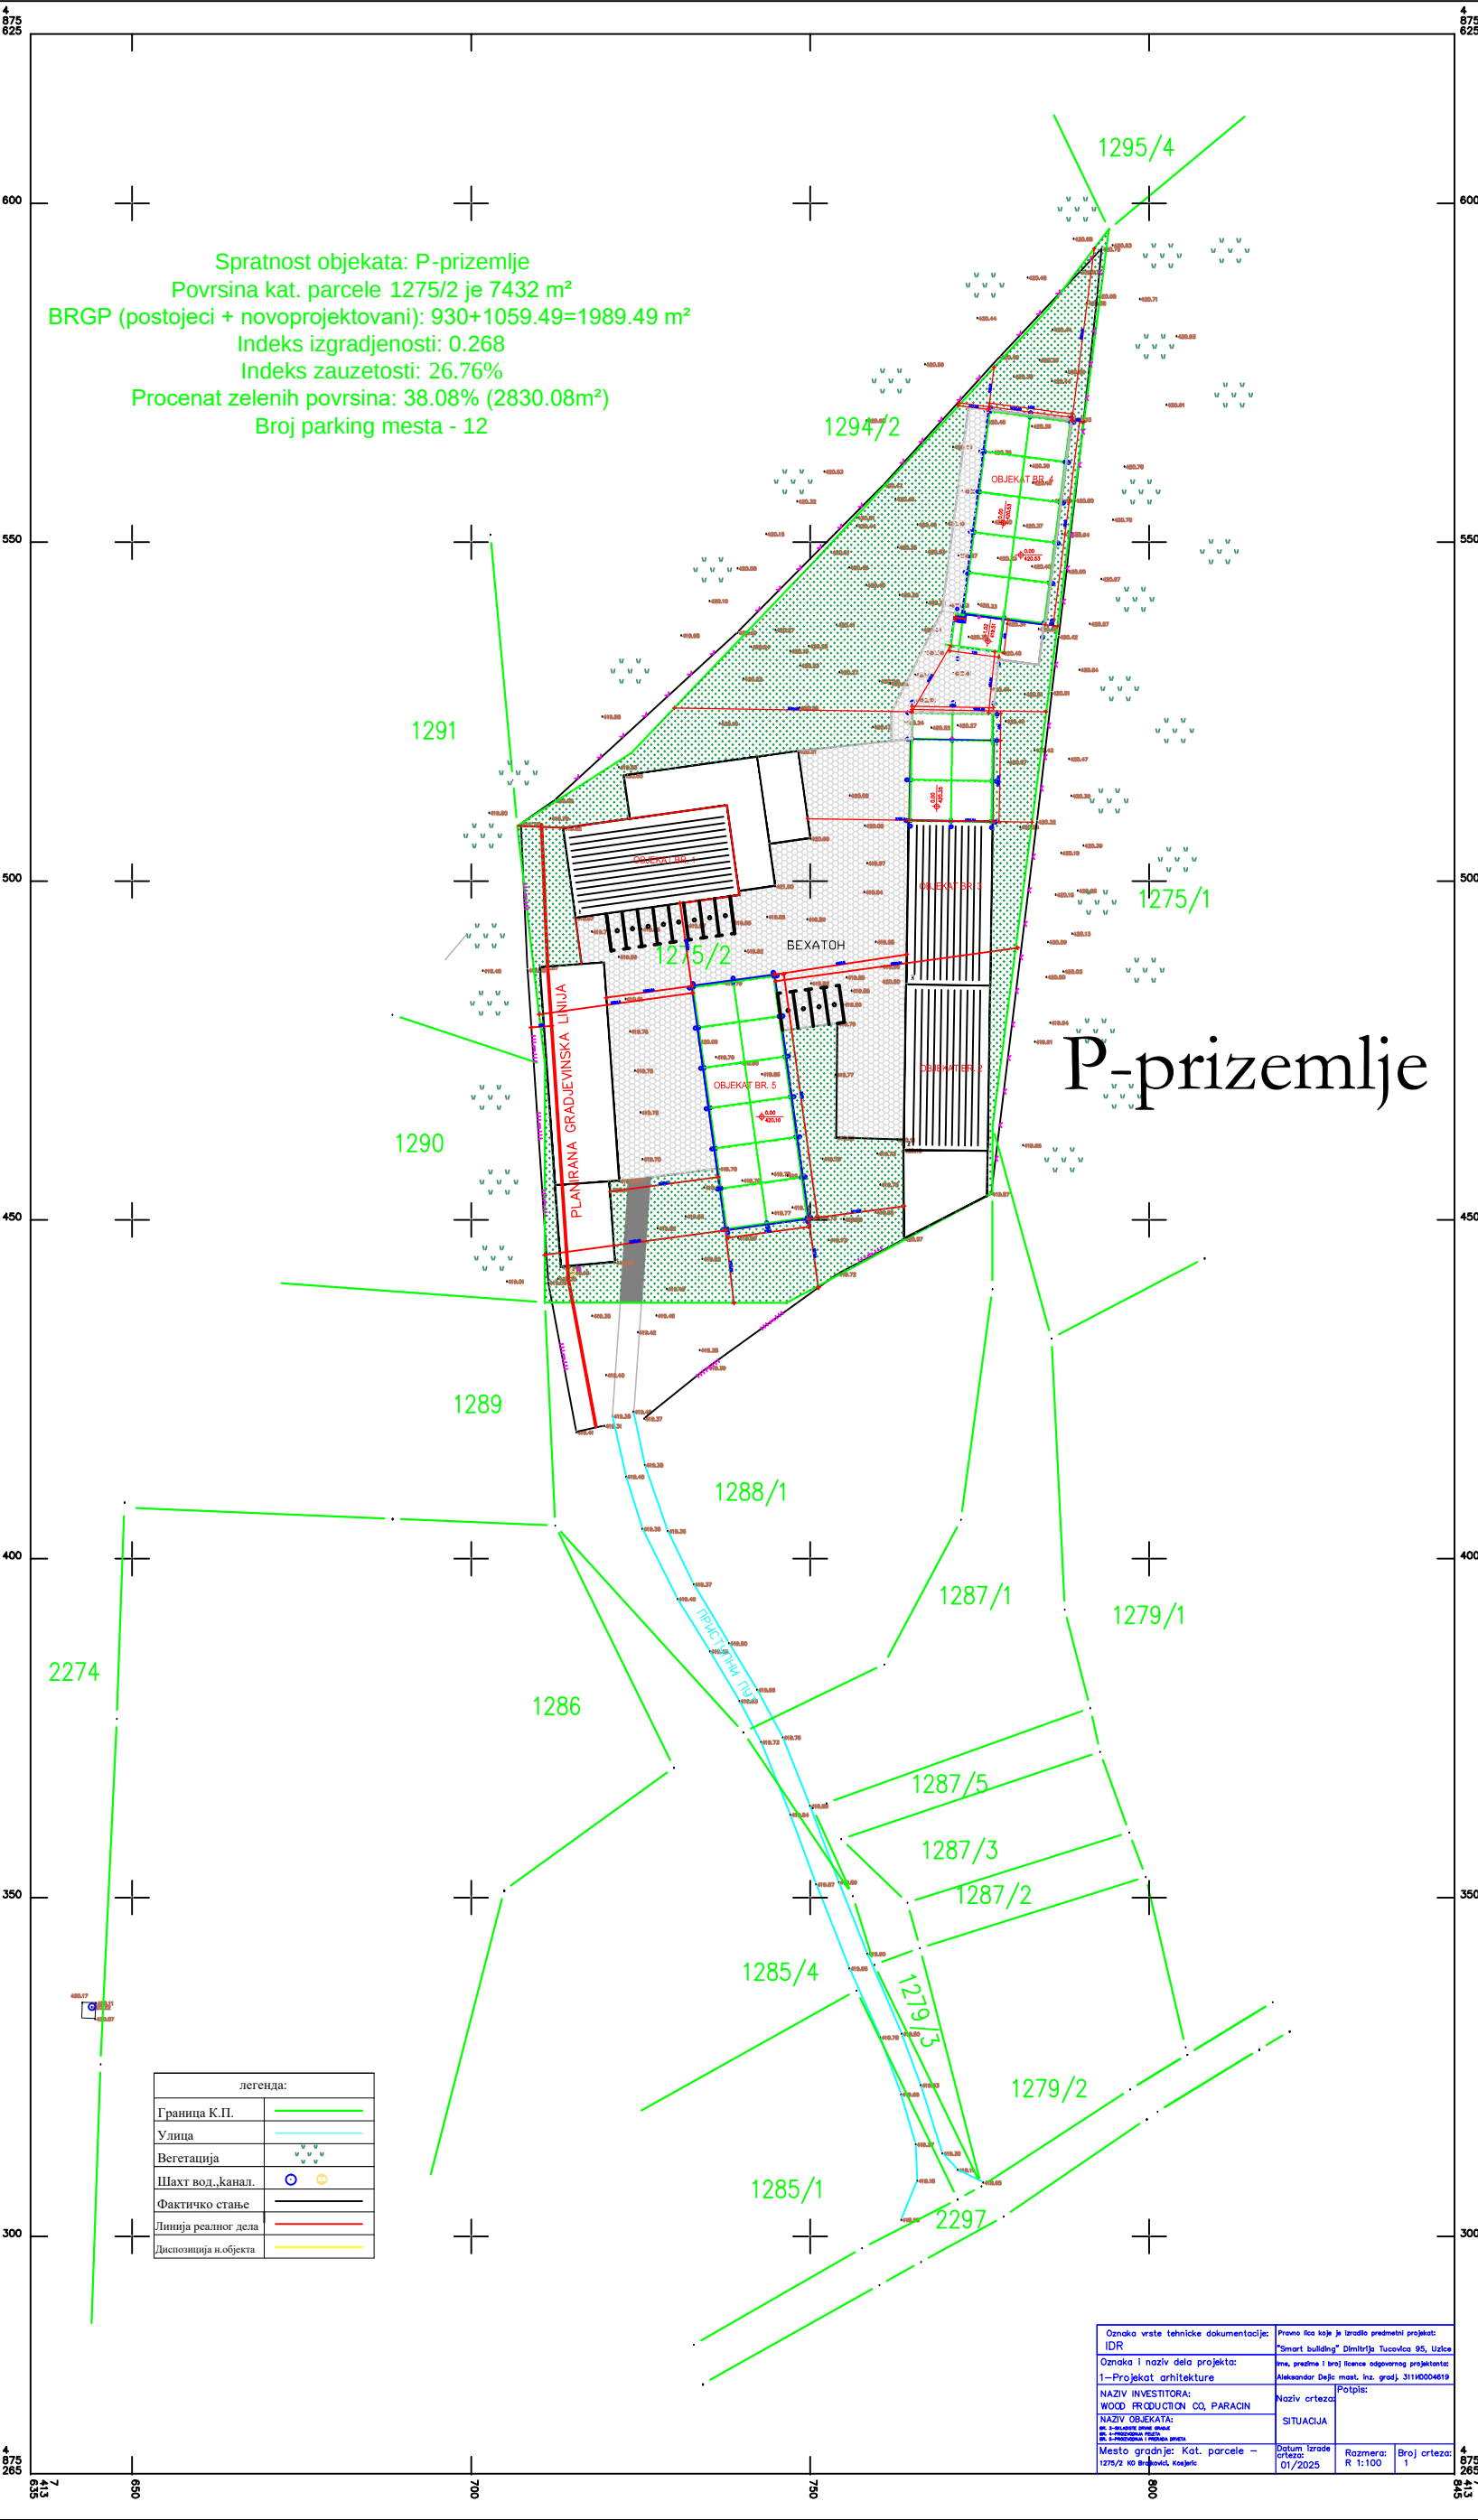


21.02.2024

Размера 1:500

Кат.топ.план израдио:
Агенција за пружање геодетских услуга
"ЈУТОПРОЈЕКТ" Београд,издвојено
место Косјерић,Олге Грбић 5а.

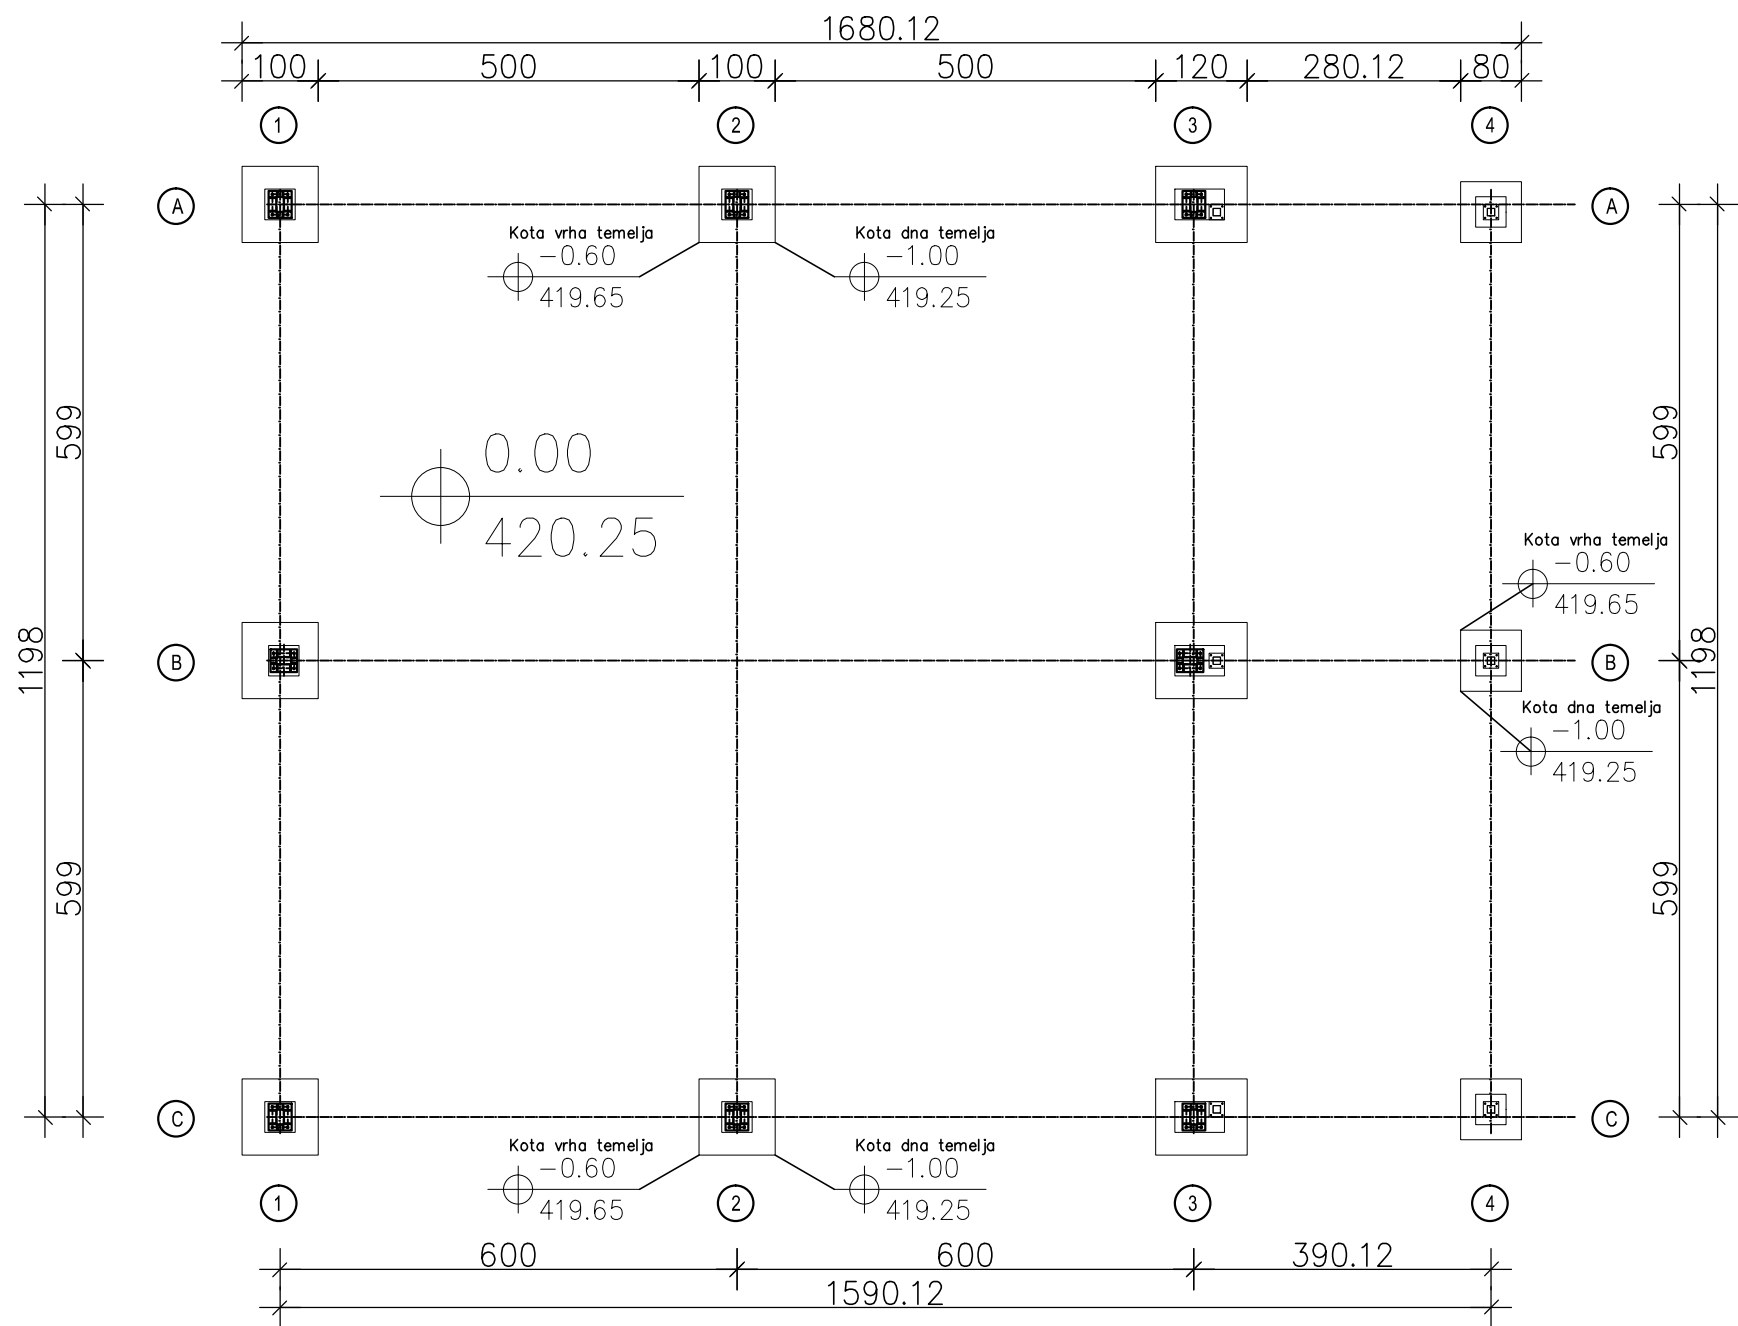

Oznaka vrste tehnicke dokumentacije: IDR		Pravno lica koje je izradilo predmetni projekat: "Smart building" Dimitrija Tucovica 95, Uzice		
Oznaka i naziv dela projekta: 1–Projekat arhitekture		Ime, prezime i broj licence odgovornog projektanta: Aleksandar Dejjic mast. inz. gradj. 31110004619		
NAZIV INVESTITORA: WOOD PRODUCTION CO, PARACIN		Naziv crteza: OSNOVA TEMELJA	Potpis:	
NAZIV OBJEKTA: SKLADISTE DRVNE GRADJE				
Mesto gradnje: Kat. parcele – 1275/2 KO Brajkovici, Kosjeric		Datum izrade crteza: 01/2025	Razmera: R 1:100	Broj crteza: 2

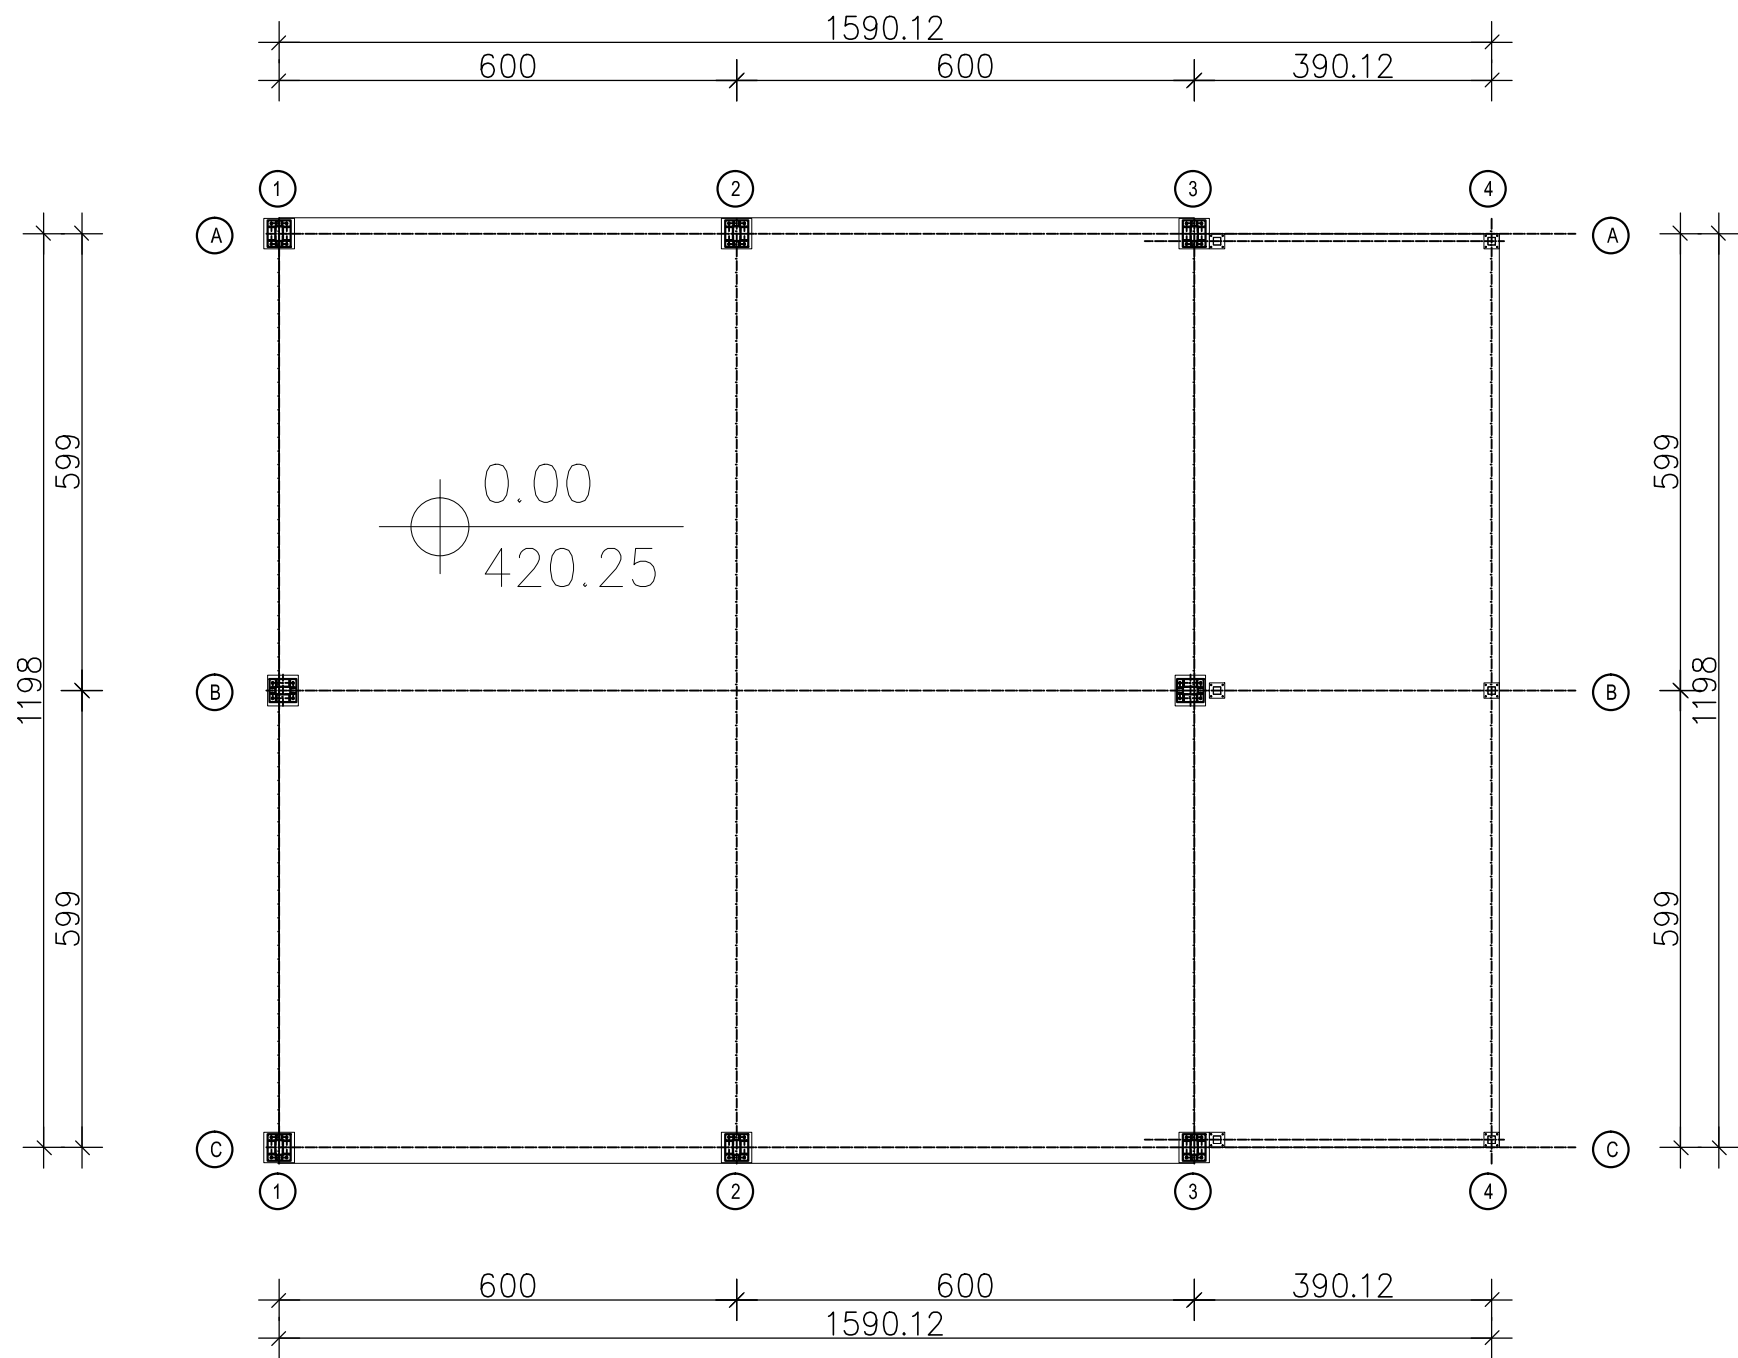

Prizemlje			
R.b.	PROSTORIJA	P (m ²)	Pod
1.	SKLADISTE DRVNE GRADJE	189.72	ferobeton


Ukupno neto površina:


189.72

Ukupno bruto površina:


196.74

Oznaka vrste tehnicke dokumentacije: IDR	Pravno lica koje je izradilo predmetni projekat: "Smart building" Dimitrija Tucovica 95, Uzice		
Oznaka i naziv dela projekta: 1—Projekat arhitekture	Ime, prezime i broj licence odgovornog projektanta: Aleksandar Dejic mast. inz. gradj. 311W0004619		
NAZIV INVESTITORA: WOOD PRODUCTION CO, PARACIN	Naziv crteza: OSNOVA PRIZEMLJA	Potpis:	
NAZIV OBJEKTA: SKLADISTE DRVNE GRADJE			
Mesto gradnje: Kat. parcele — 1275/2 KO Brajkovici, Kosjeric	Datum izrade crteza: 01/2025	Razmera: R 1:100	Broj crteza: 3

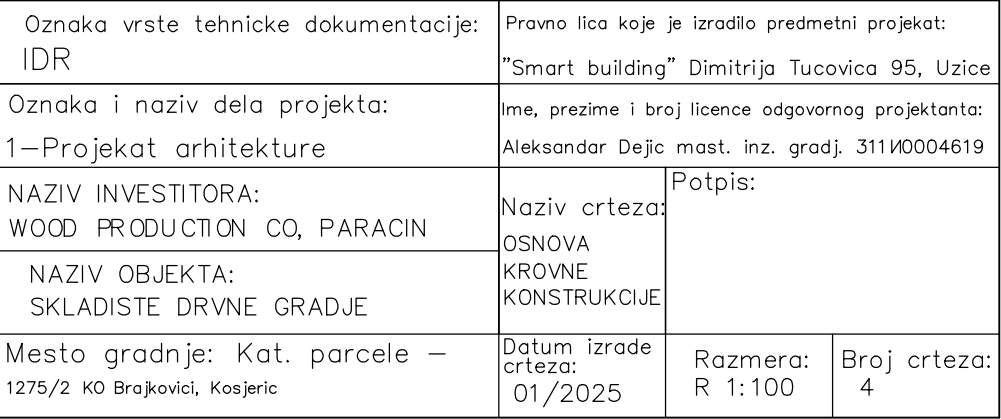


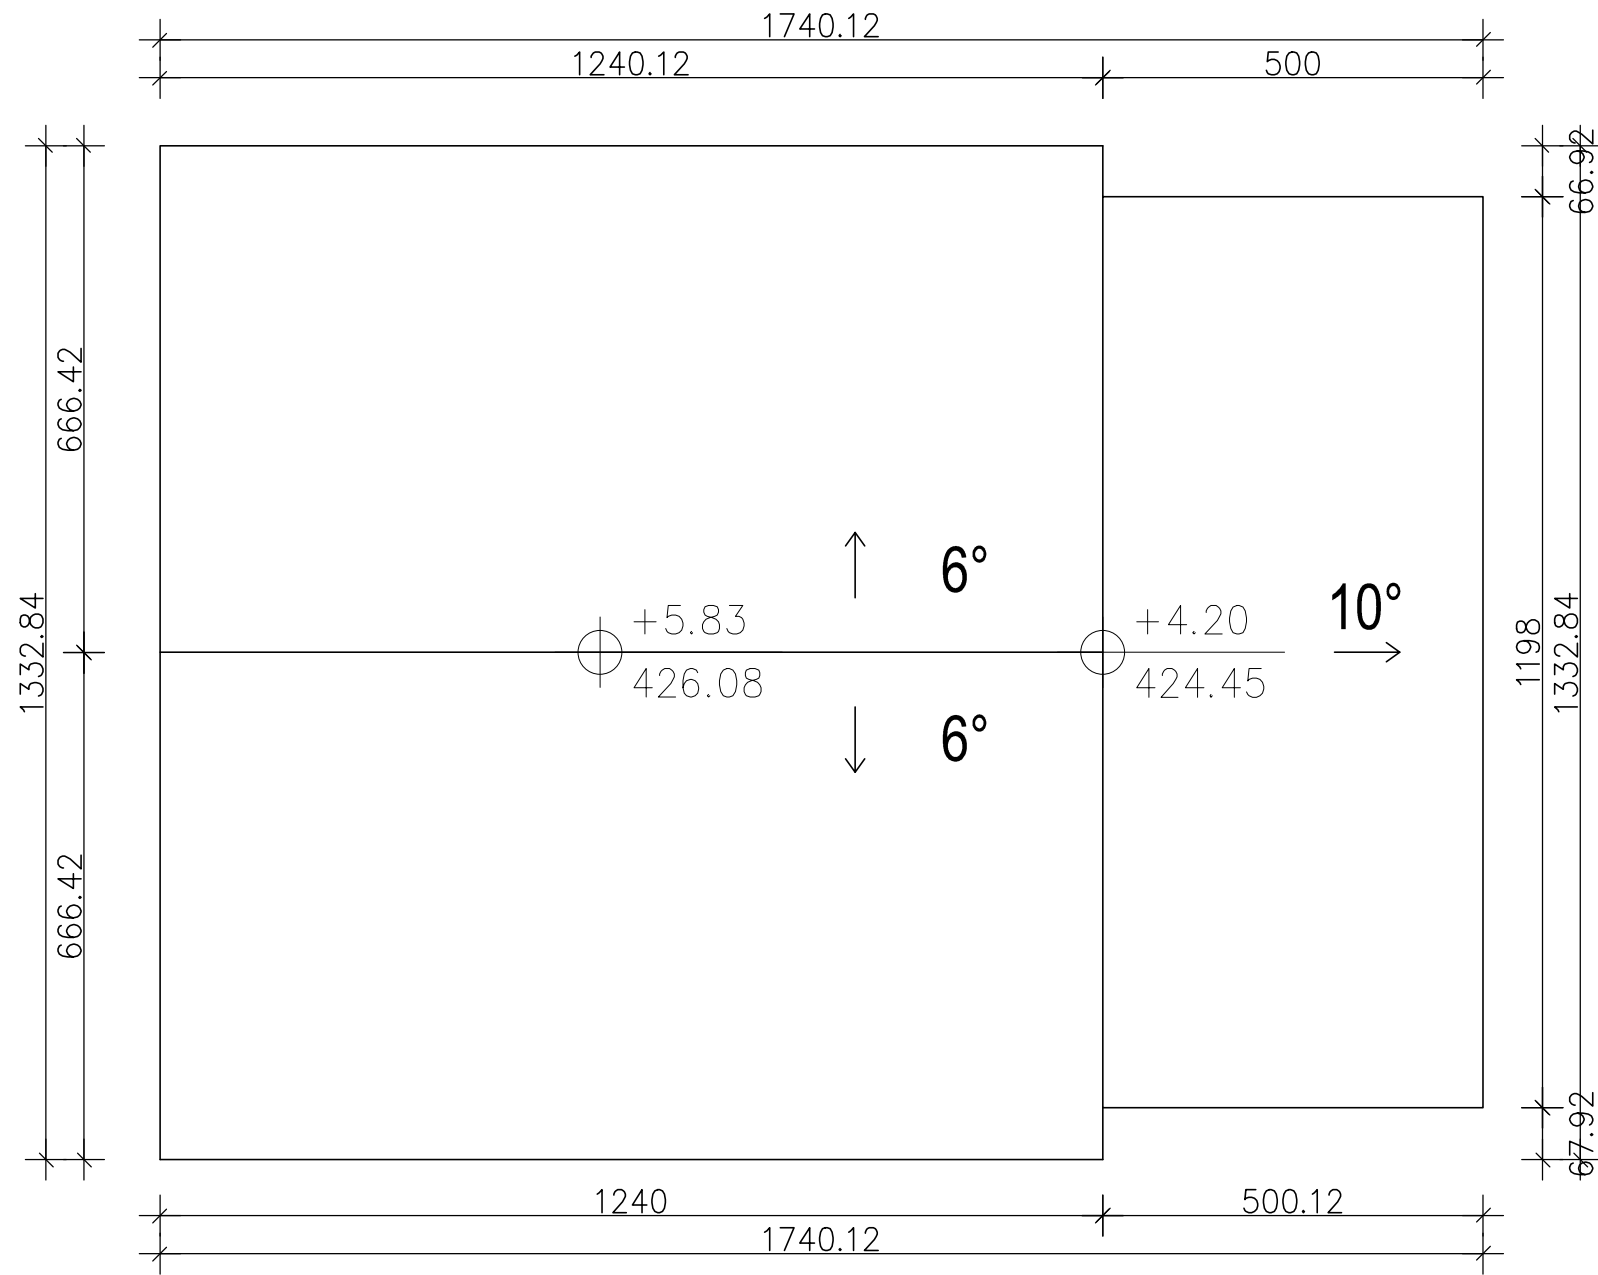



Oznaka vrste tehnicke dokumentacije: IDR		Pravno lica koje je izradilo predmetni projekat: "Smart building" Dimitrija Tucovica 95, Uzice		
Oznaka i naziv dela projekta: 1—Projekat arhitekture		Ime, prezime i broj licence odgovornog projektanta: Aleksandar Dejjc mast. inz. gradj. 311W0004619		
NAZIV INVESTITORA: WOOD PRODUCTION CO, PARACIN		Naziv crteza: OSNOVA KROVNIH RAVNI	Potpis:	
NAZIV OBJEKTA: SKLADISTE DRVNE GRADJE				
Mesto gradnje: Kat. parcele — 1275/2 KO Brajkovici, Kosjeric		Datum izrade crteza: 01/2025	Razmera: R 1:100	Broj crteza: 5

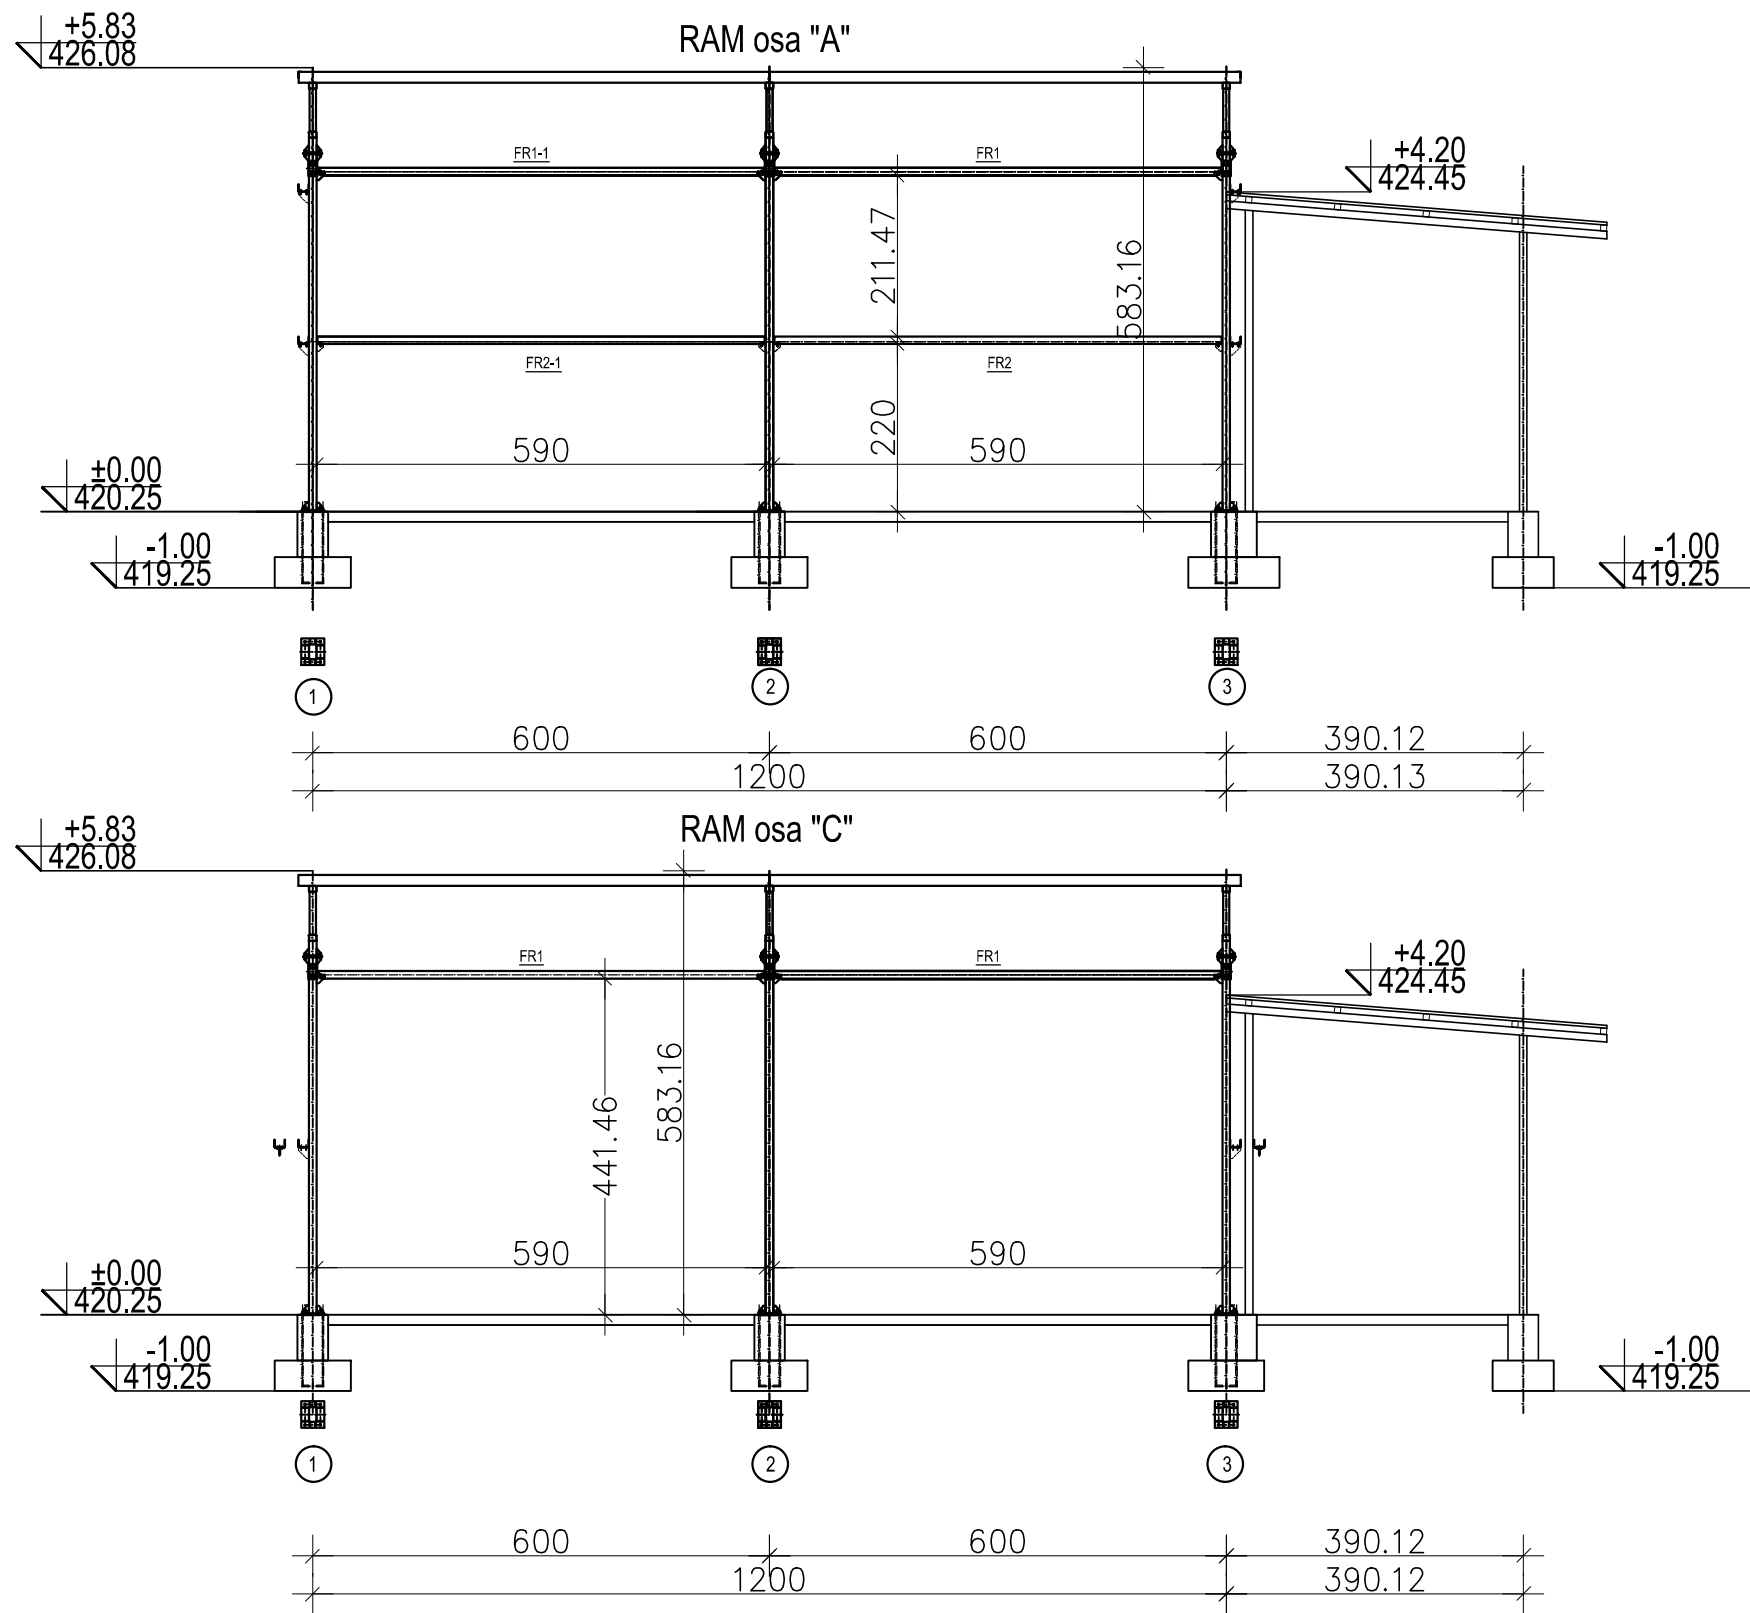


Oznaka vrste tehnicke dokumentacije: IDR	Pravno lica koje je izradilo predmetni projekat: "Smart building" Dimitrija Tucovica 95, Uzice		
Oznaka i naziv dela projekta: 1-Projekat arhitekture	Ime, prezime i broj licence odgovornog projektanta: Aleksandar Dejić mast. inž. gradj. 31110004619		
NAZIV INVESTITORA: WOOD PRODUCTION CO, PARACIN	Naziv crteza: PRESEK A i C	Potpis:	
NAZIV OBJEKTA: SKLADISTE DRVNE GRADJE			
Mesto gradnje: Kat. parcele – 1275/2 KO Brajkovici, Kosjerić	Datum izrade crteza: 01/2025	Razmera: R 1:100	Broj crteza: 6

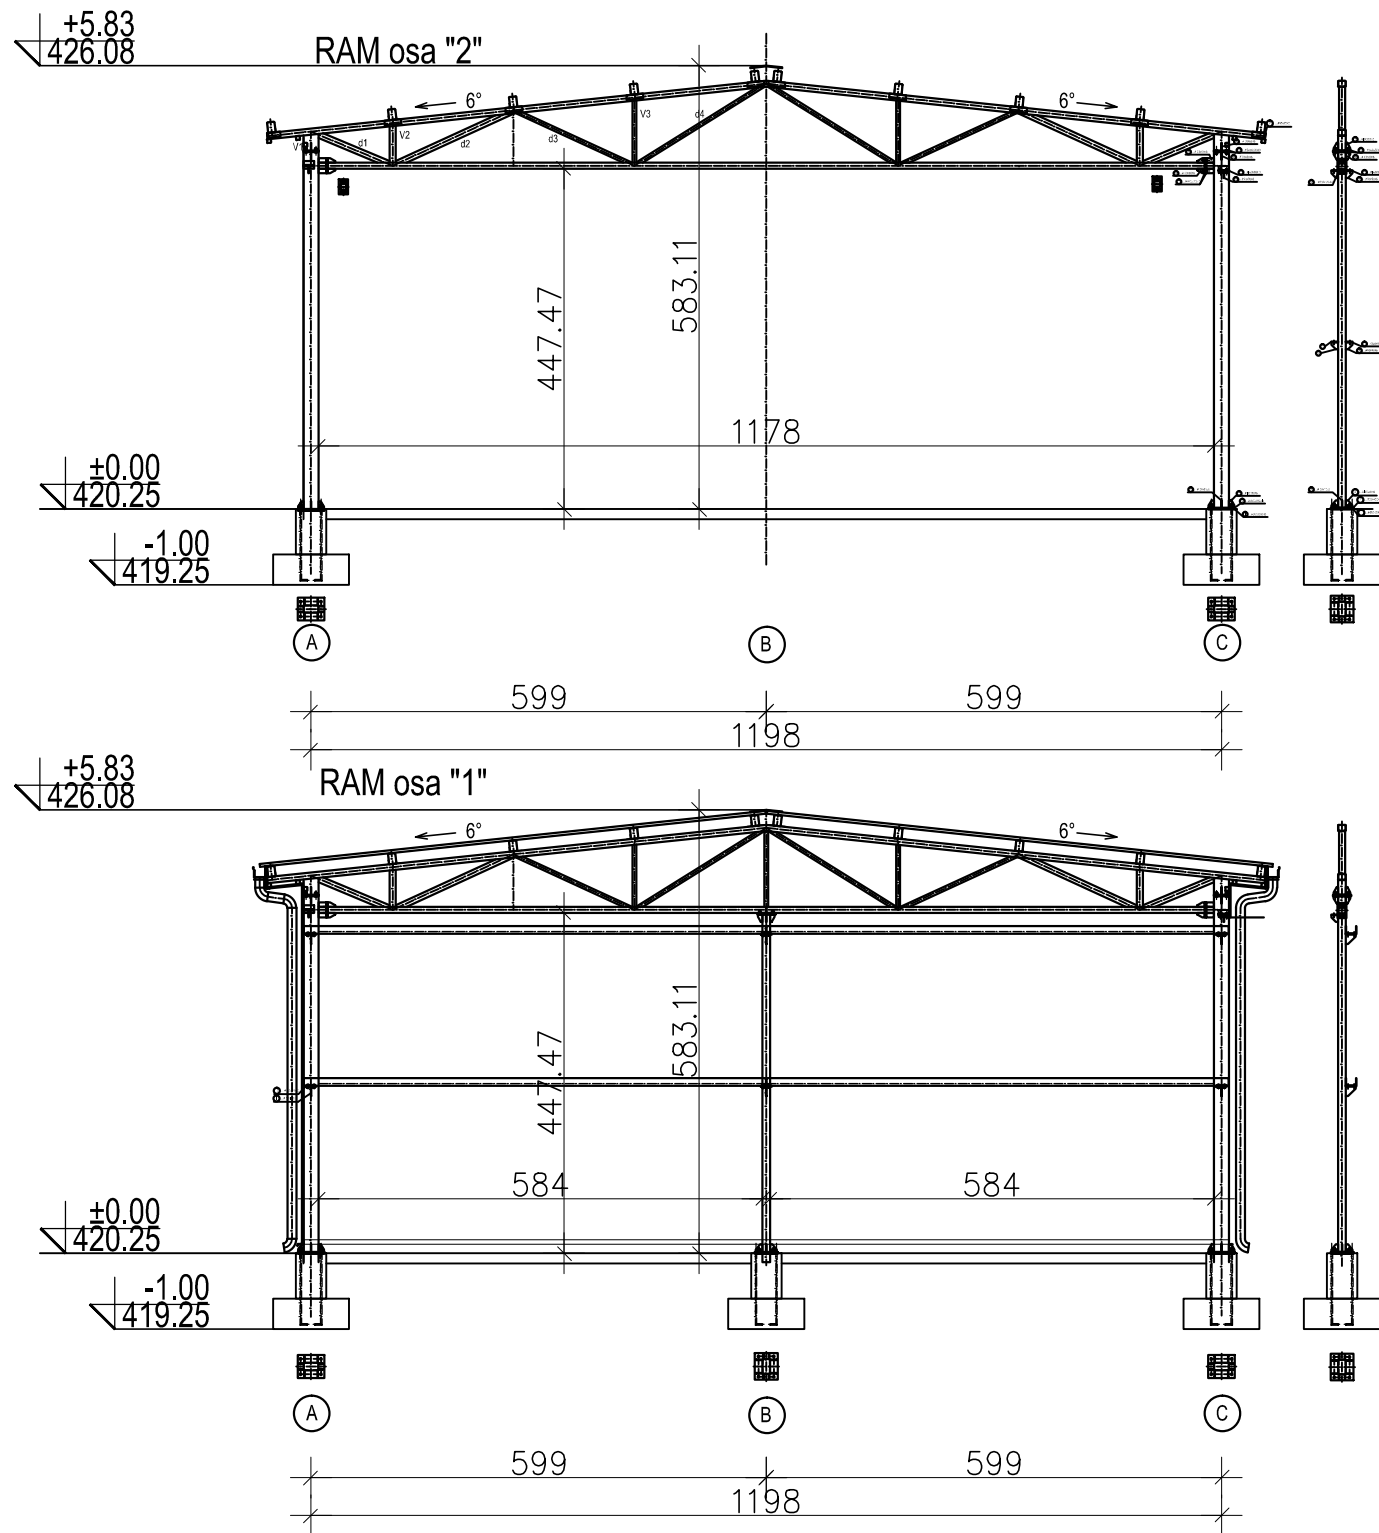


Oznaka vrste tehnicke dokumentacije: IDR	Pravno lica koje je izradilo predmetni projekat: "Smart building" Dimitrija Tucovica 95, Uzice		
Oznaka i naziv dela projekta: 1—Projekat arhitekture	Ime, prezime i broj licence odgovornog projektanta: Aleksandar Dejić mast. inz. gradj. 311U0004619		
NAZIV INVESTITORA: WOOD PRODUCTION CO, PARACIN	Naziv crteza: PRESEK 1, 2, 3	Potpis:	
NAZIV OBJEKTA: SKLADISTE DRVNE GRADJE			
Mesto gradnje: Kat. parcele — 1275/2 KO Brajkovici, Kosjeric	Datum izrade crteza: 01/2025	Razmera: R 1:100	Broj crteza: 7

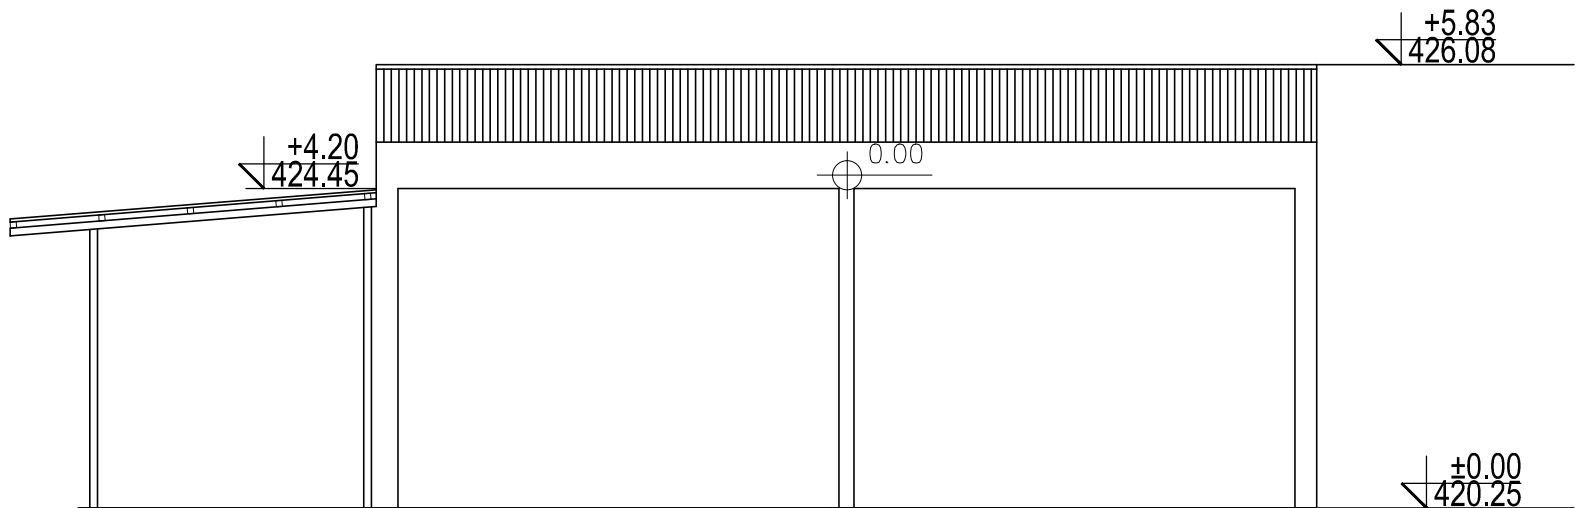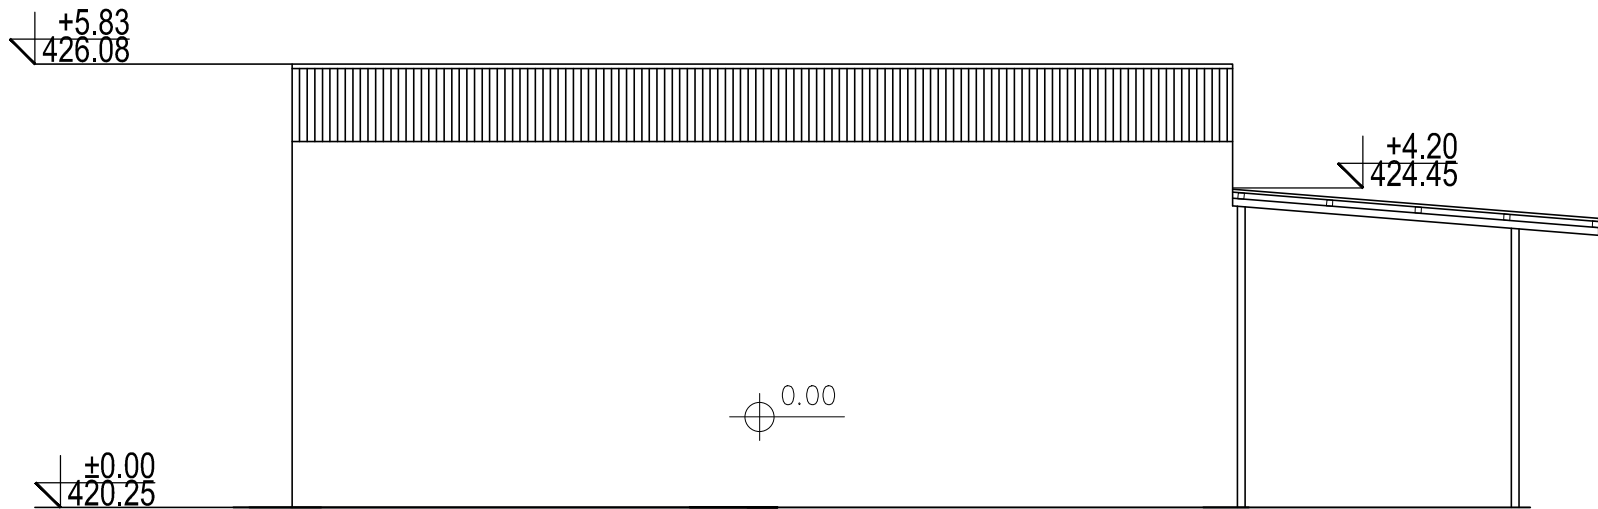


Oznaka vrste tehnicke dokumentacije: IDR	Pravno lica koje je izradilo predmetni projekat: "Smart building" Dimitrija Tucovica 95, Uzice		
	Ime, prezime i broj licence odgovornog projektanta: Aleksandar Dejjc mast. inz. gradj. 311W0004619		
NAZIV INVESTITORA: WOOD PRODUCTION CO, PARACIN	Naziv crteza: ISTOCNA I ZAPADNA FASADA	Potpis:	
NAZIV OBJEKTA: SKLADISTE DRVNE GRADJE			
Mesto gradnje: Kat. parcele – 1275/2 KO Brajkovici, Kosjeric	Datum izrade crteza: 01/2025	Razmera: R 1:100	Broj crteza: 8

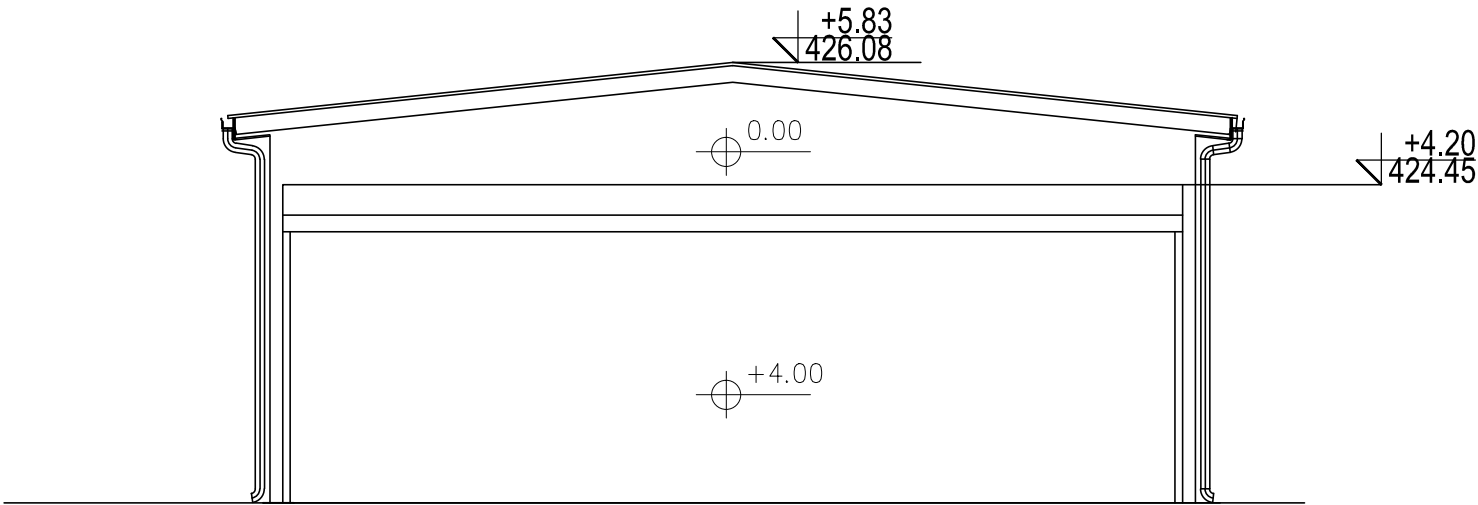

Oznaka vrste tehnicke dokumentacije: IDR	Pravno lica koje je izradilo predmetni projekat: "Smart building" Dimitrija Tucovica 95, Uzice		
Oznaka i naziv dela projekta: 1-Projekat arhitekture	Ime, prezime i broj licence odgovornog projektanta: Aleksandar Dejjc mast. inz. gradj. 31110004619		
NAZIV INVESTITORA: WOOD PRODUCTION CO, PARACIN	Naziv crteza: SEVERNA FASADA	Potpis:	
NAZIV OBJEKTA: SKLADISTE DRVNE GRADJE			
Mesto gradnje: Kat. parcele – 1275/2 KO Brajkovici, Kosjeric	Datum izrade crteza: 01/2025	Razmera: R 1:100	Broj crteza: 9

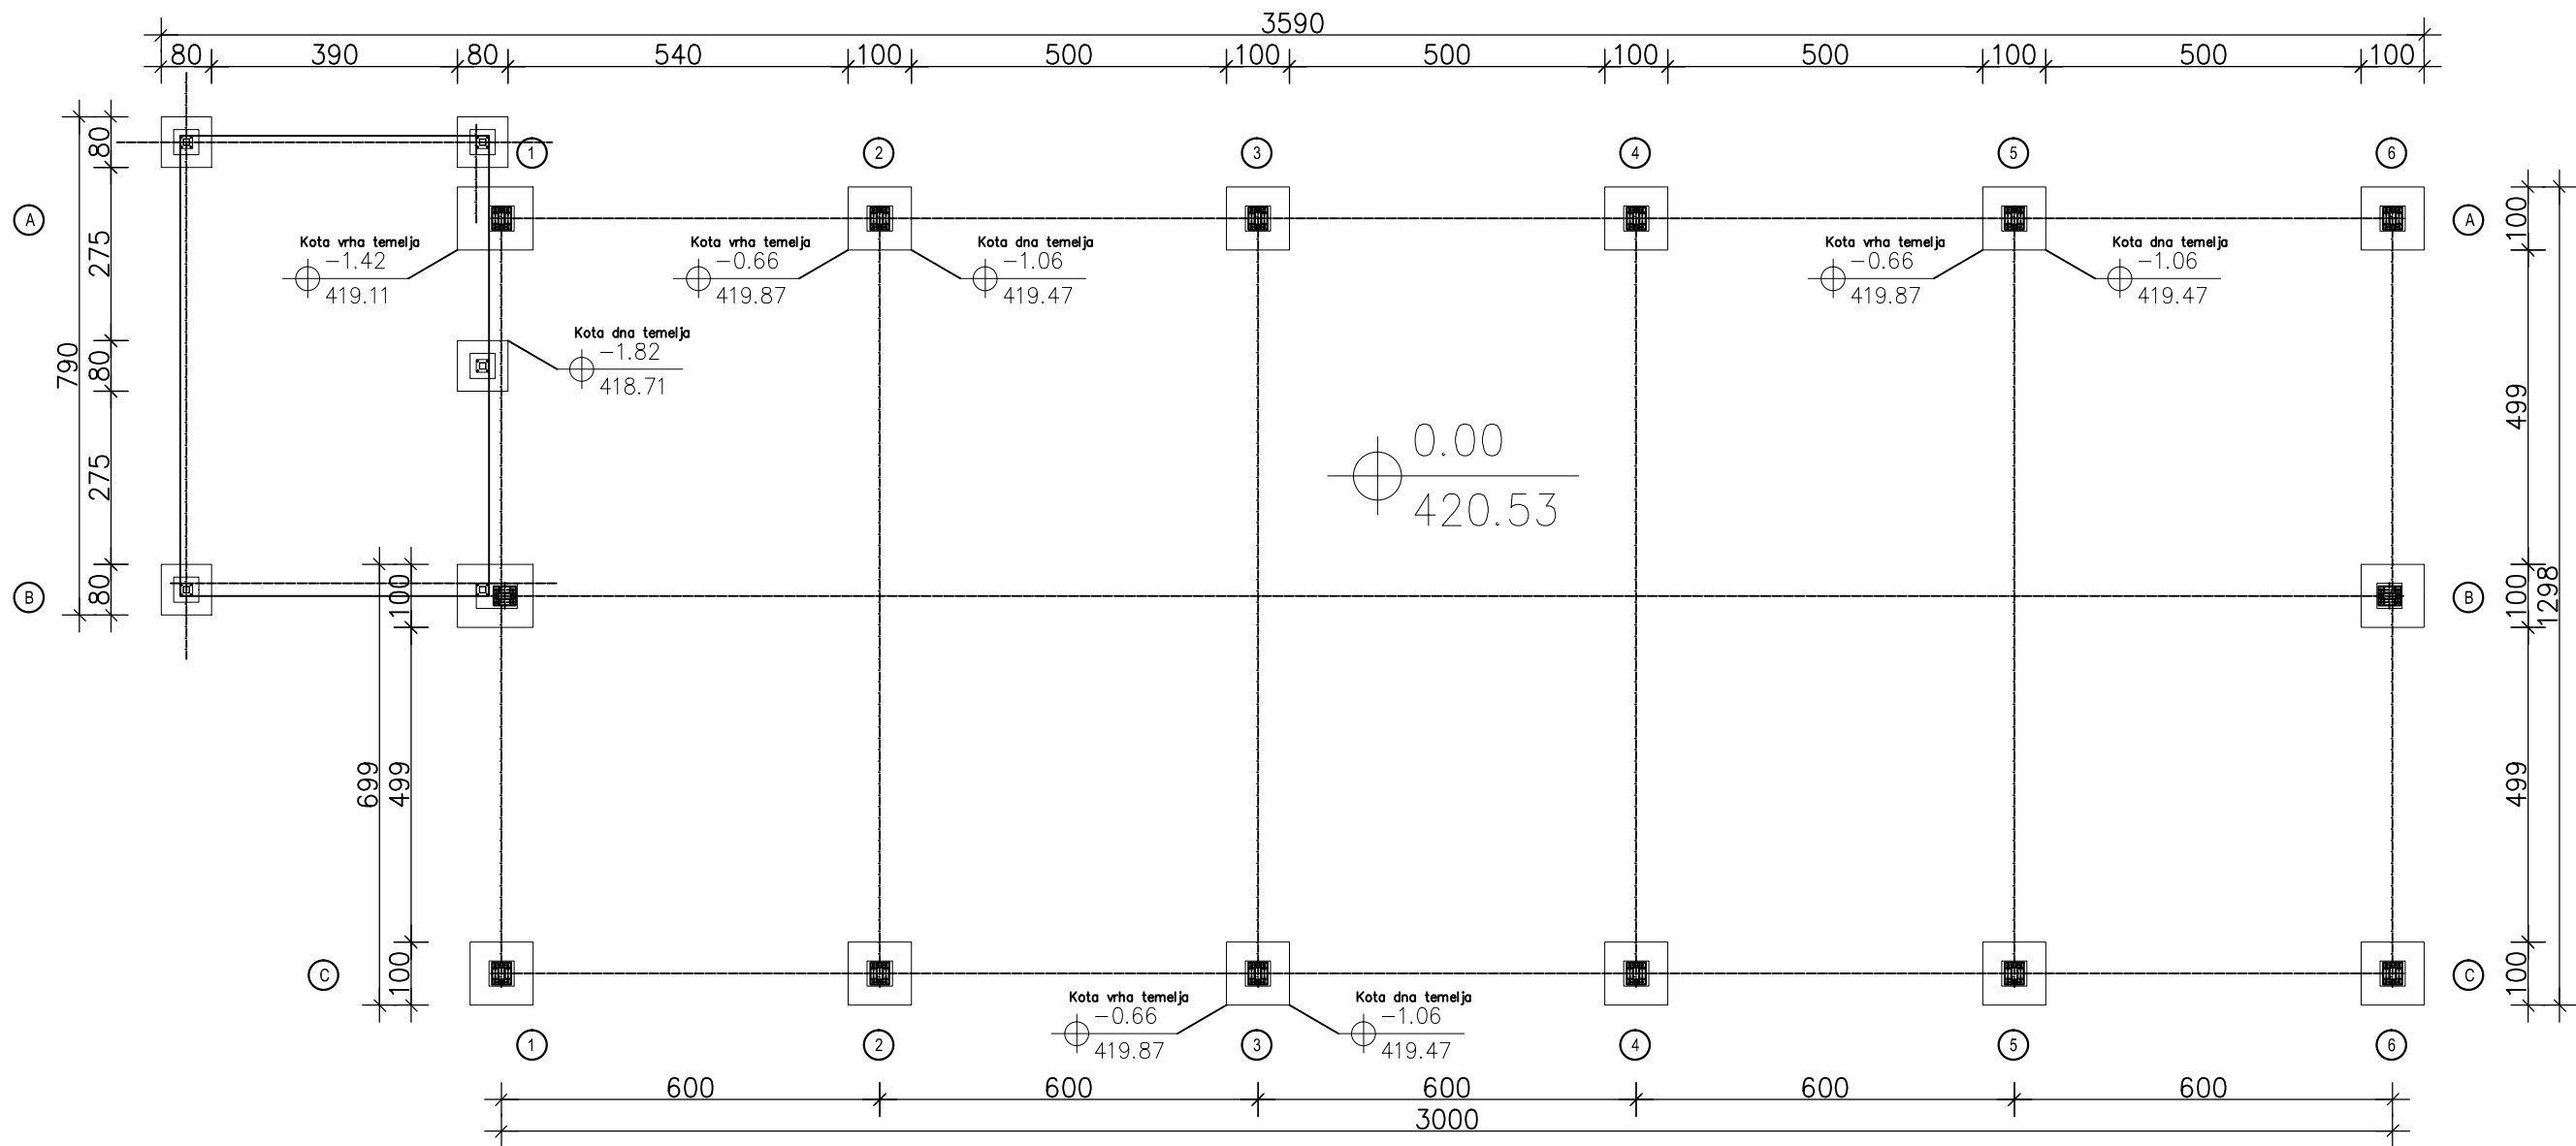


Oznaka vrste tehnicke dokumentacije: IDR	Pravno lica koje je izradilo predmetni projekat: "Smart building" Dimitrija Tucovica 95, Uzice		
Oznaka i naziv dela projekta: 1-Projekat arhitekture	Ime, prezime i broj licence odgovornog projektanta: Aleksandar Dejjic mast. inz. gradj. 31110004619		
NAZIV INVESTITORA: WOOD PRODUCTION CO, PARACIN	Naziv crteza: OSNOVA TEMELJA	Potpis:	
NAZIV OBJEKTA: PROIZVODNJA PELETA			
Mesto gradnje: Kat. parcele – 1275/2 KO Brajkovici, Kosjeric	Datum izrade crteza: 01/2025	Razmera: R 1:100	Broj crteza: 10

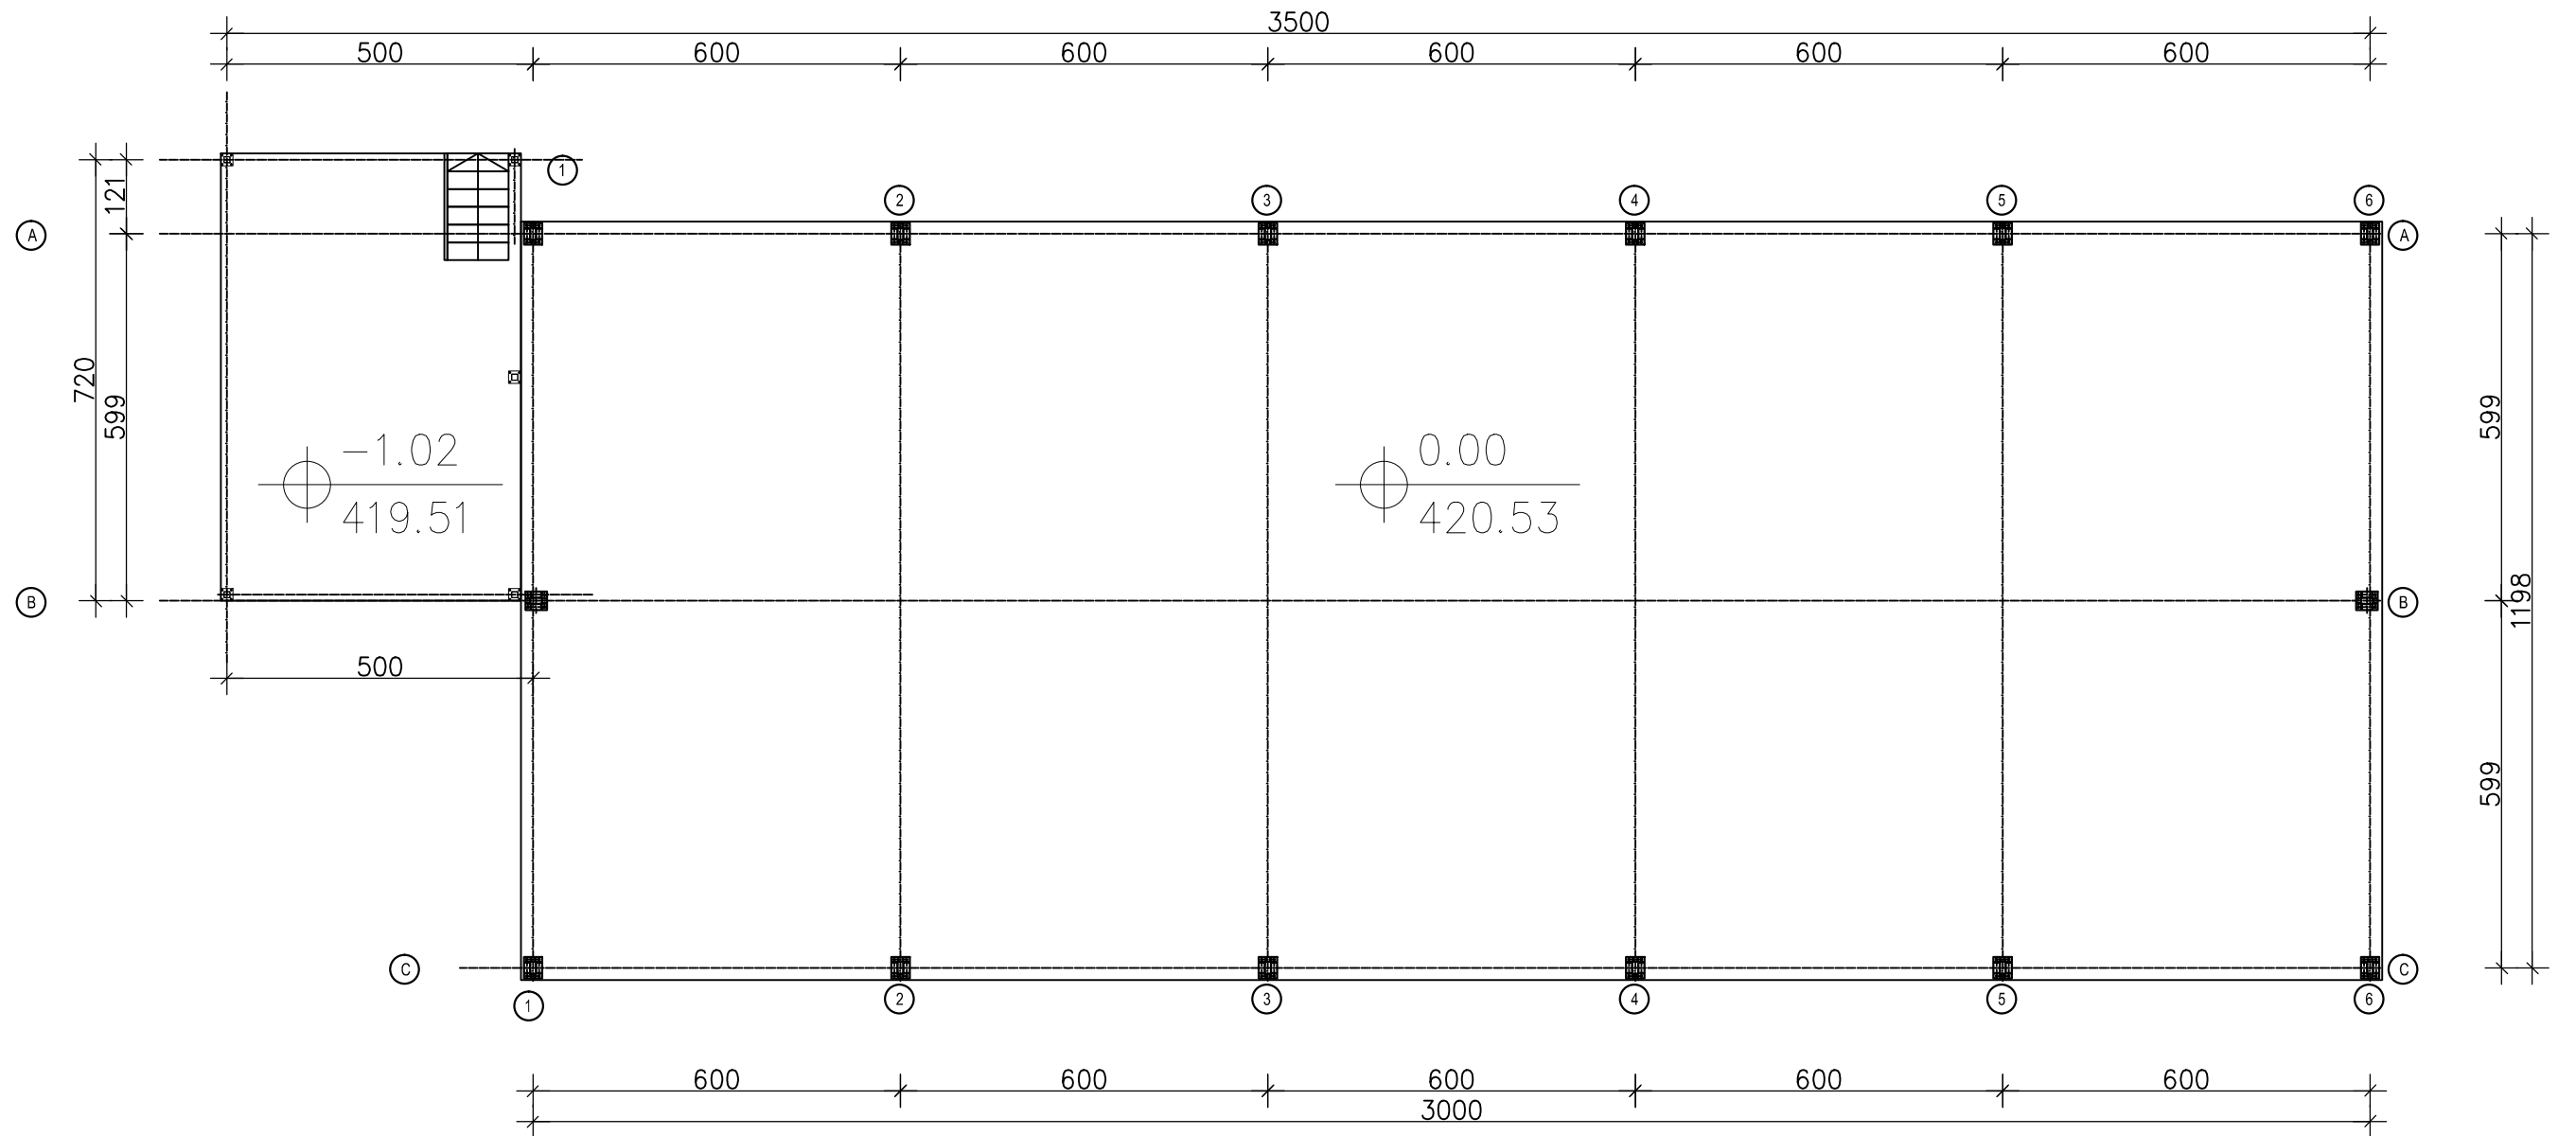




Prizemlje			
R.b.	PROSTORIJA	P (m ²)	Pod
1.	PROIZVODNJA PELETA	394.54	ferobeton

Ukupno neto površina: 394.54
Ukupno bruto površina: 412.12


Oznaka vrste tehnicke dokumentacije: IDR		Pravno lica koje je izradilo predmetni projekat: "Smart building" Dimitrija Tucovica 95, Uzice		
Oznaka i naziv dela projekta: 1–Projekat arhitekture		Ime, prezime i broj licence odgovornog projektanta: Aleksandar Dejic mast. inz. gradj. 311W0004619		
NAZIV INVESTITORA: WOOD PRODUCTION CO, PARACIN		Naziv crteza: OSNOVA PRIZEMLJA	Potpis:	
NAZIV OBJEKTA: PROIZVODNJA PELETA				
Mesto gradnje: Kat. parcele – 1275/2 KO Brajkovici, Kosjeric		Datum izrade crteza: 01/2025	Razmera: R 1:100	Broj crteza: 11

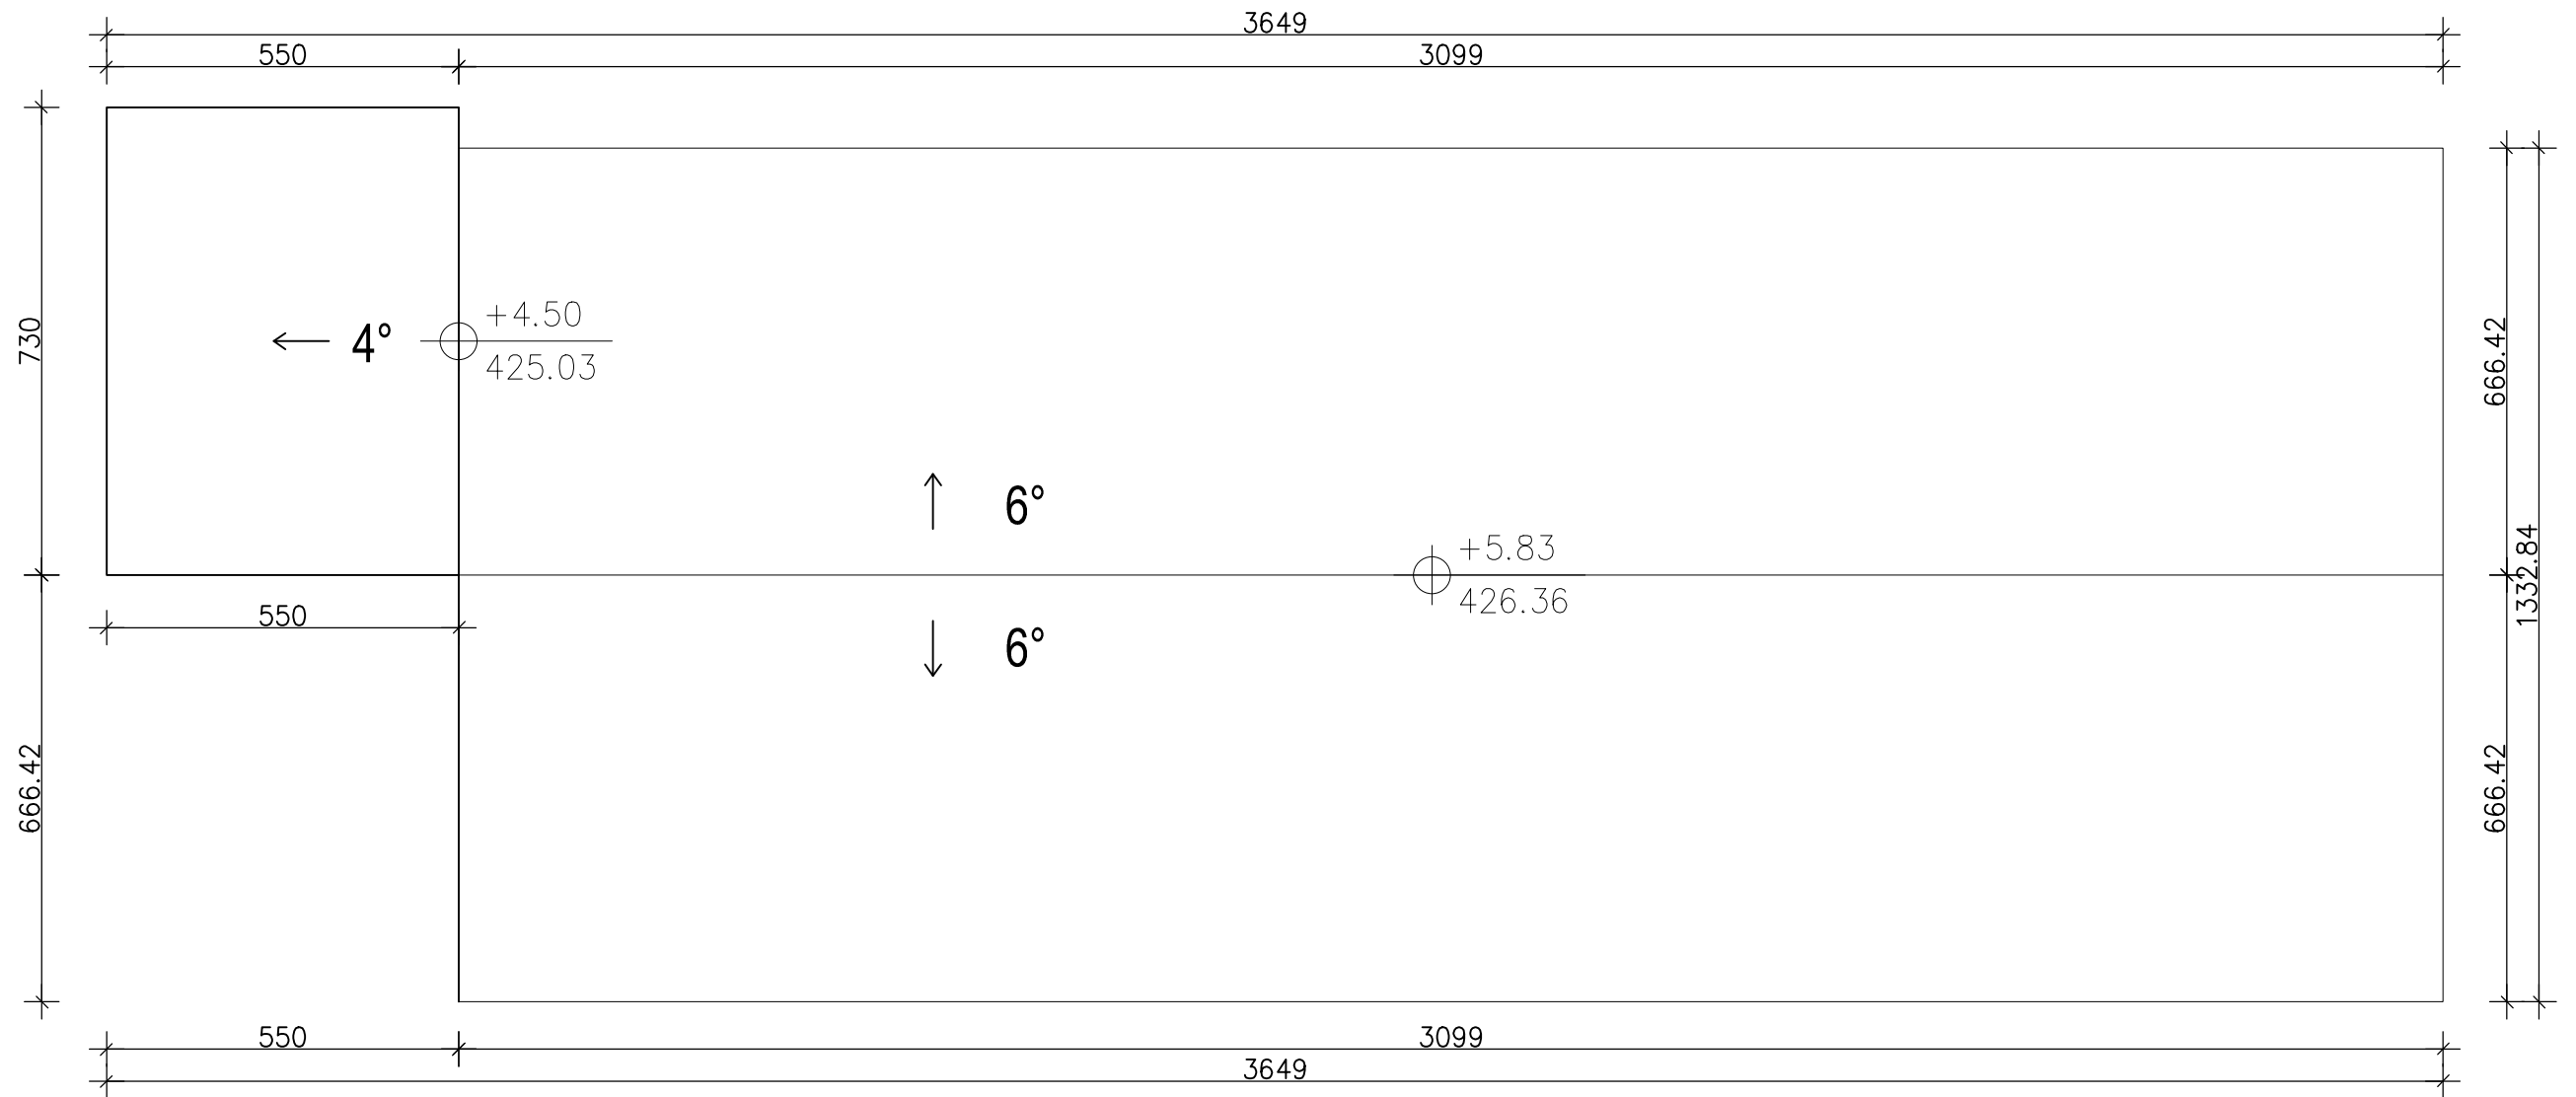



Oznaka vrste tehnicke dokumentacije: IDR	Pravno lica koje je izradilo predmetni projekat: "Smart building" Dimitrija Tucovica 95, Uzice		
Oznaka i naziv dela projekta: 1—Projekat arhitekture	Ime, prezime i broj licence odgovornog projektanta: Aleksandar Dejjic mast. inz. gradj. 311W0004619		
NAZIV INVESTITORA: WOOD PRODUCTION CO, PARACIN	Naziv crteza: OSNOVA KROVNIH RAVNI	Potpis:	
NAZIV OBJEKTA: PROIZVODNJA PELETA			
Mesto gradnje: Kat. parcele — 1275/2 KO Brajkovici, Kosjeric	Datum izrade crteza: 01/2025	Razmera: R 1:100	Broj crteza: 13

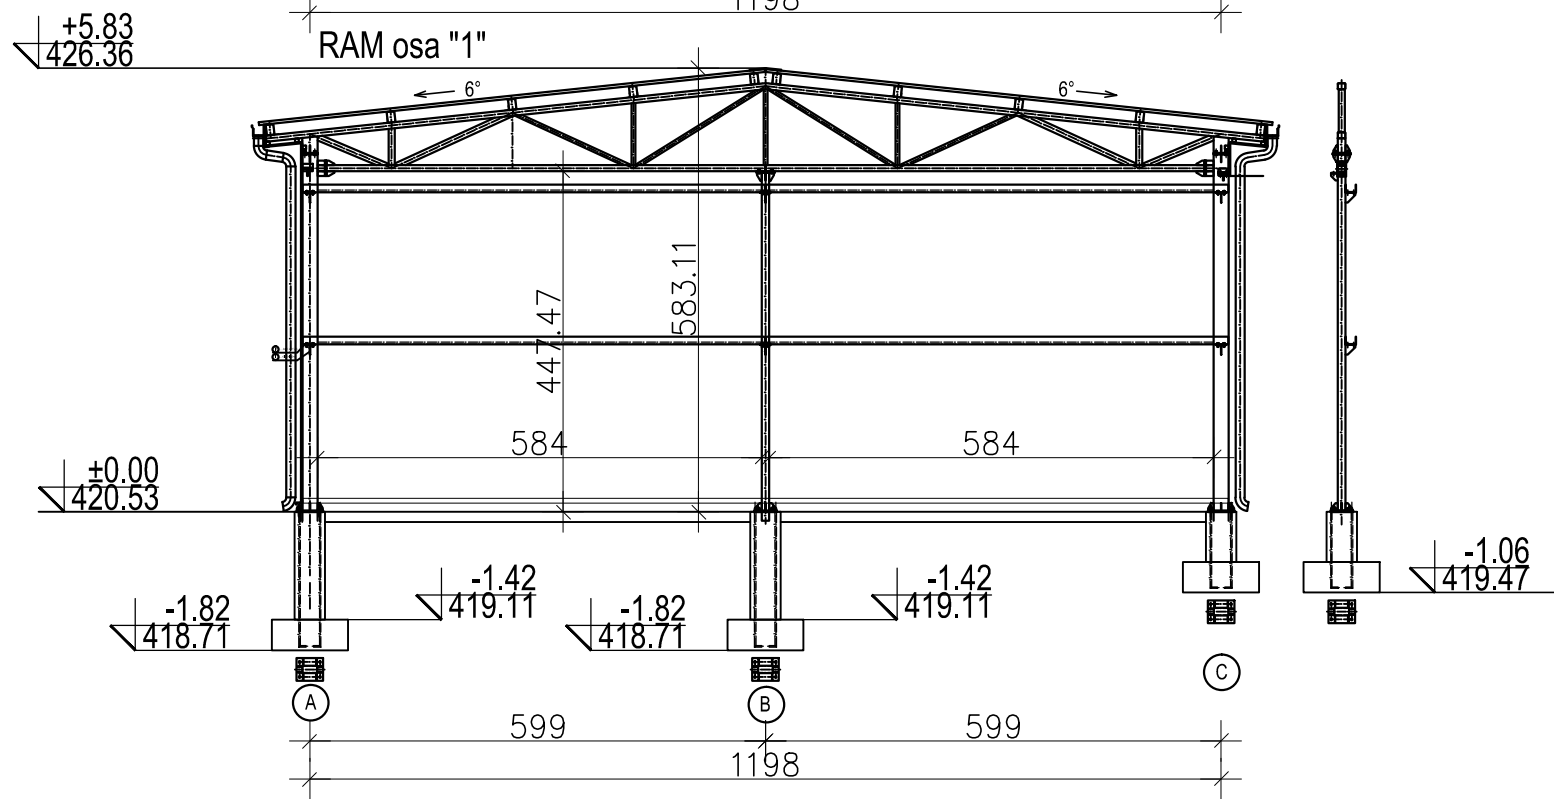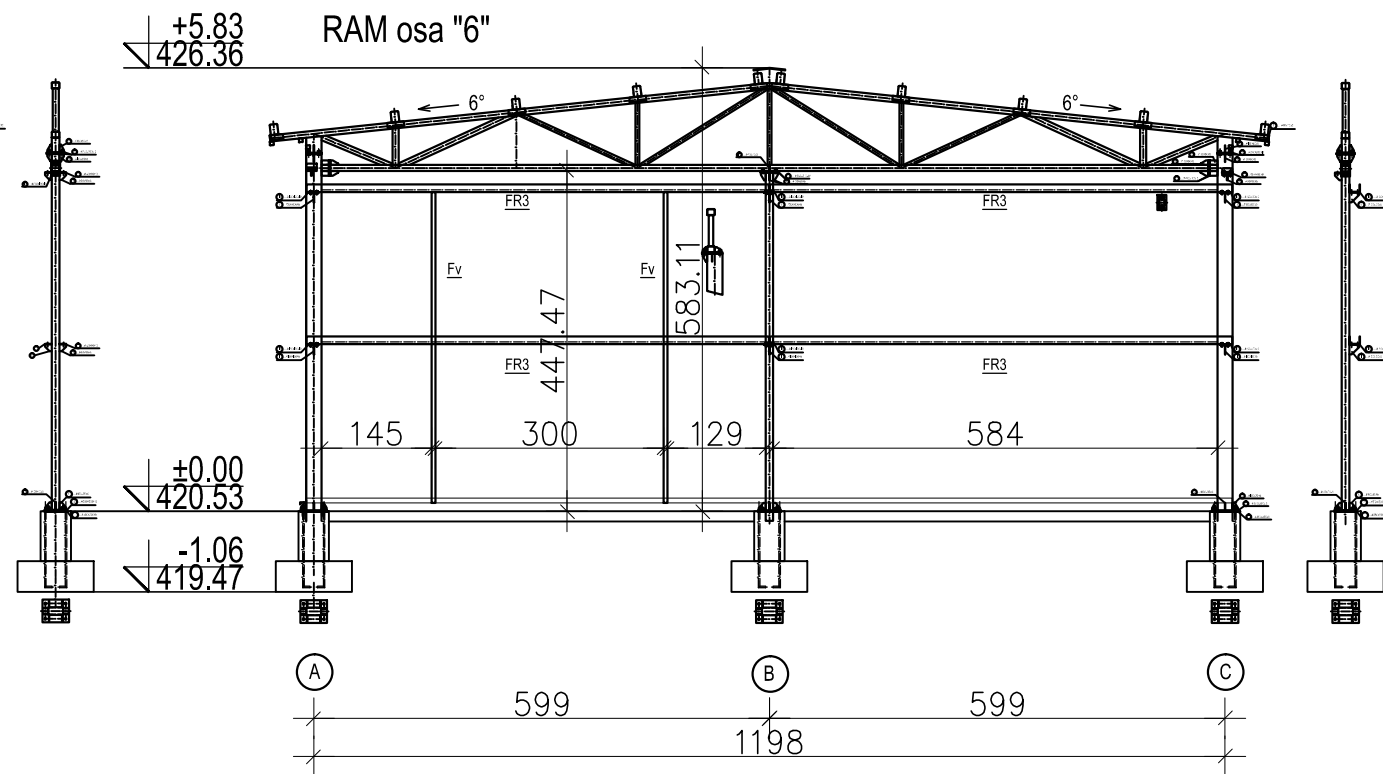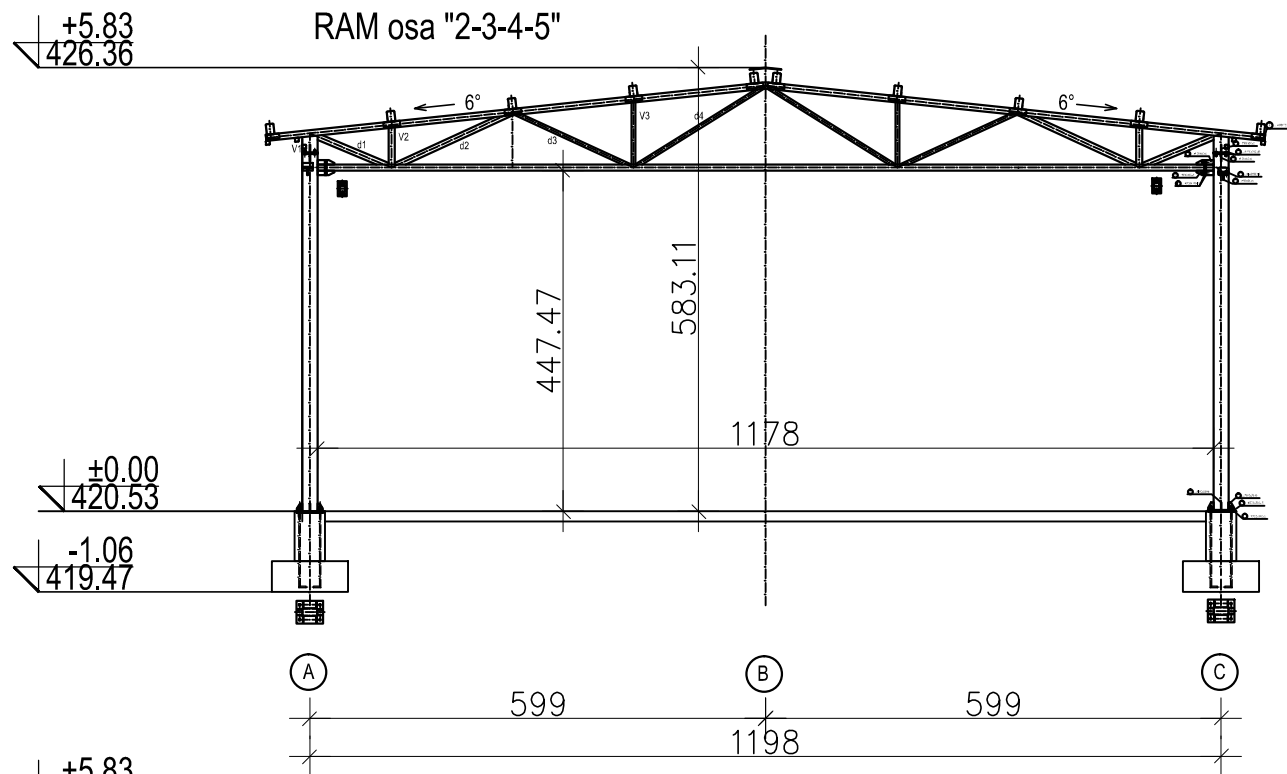


Oznaka vrste tehnicke dokumentacije: IDR	Pravno lica koje je izradilo predmetni projekat: "Smart building" Dimitrija Tucovica 95, Uzice		
Oznaka i naziv dela projekta: 1-Projekat arhitekture	Ime, prezime i broj licence odgovornog projektanta: Aleksandar Dejjc mast. inz. gradj. 311U0004619		
NAZIV INVESTITORA: WOOD PRODUCTION CO, PARACIN	Potpis: Naziv crteza: PRESEK 1, 2, 3, 4, 5, 6		
NAZIV OBJEKTA: PROIZVODNJA PELETA			
Mesto gradnje: Kat. parcele – 1275/2 KO Brajkovici, Kosjeric	Datum izrade crteza: 01/2025	Razmera: R 1:100	Broj crteza: 15

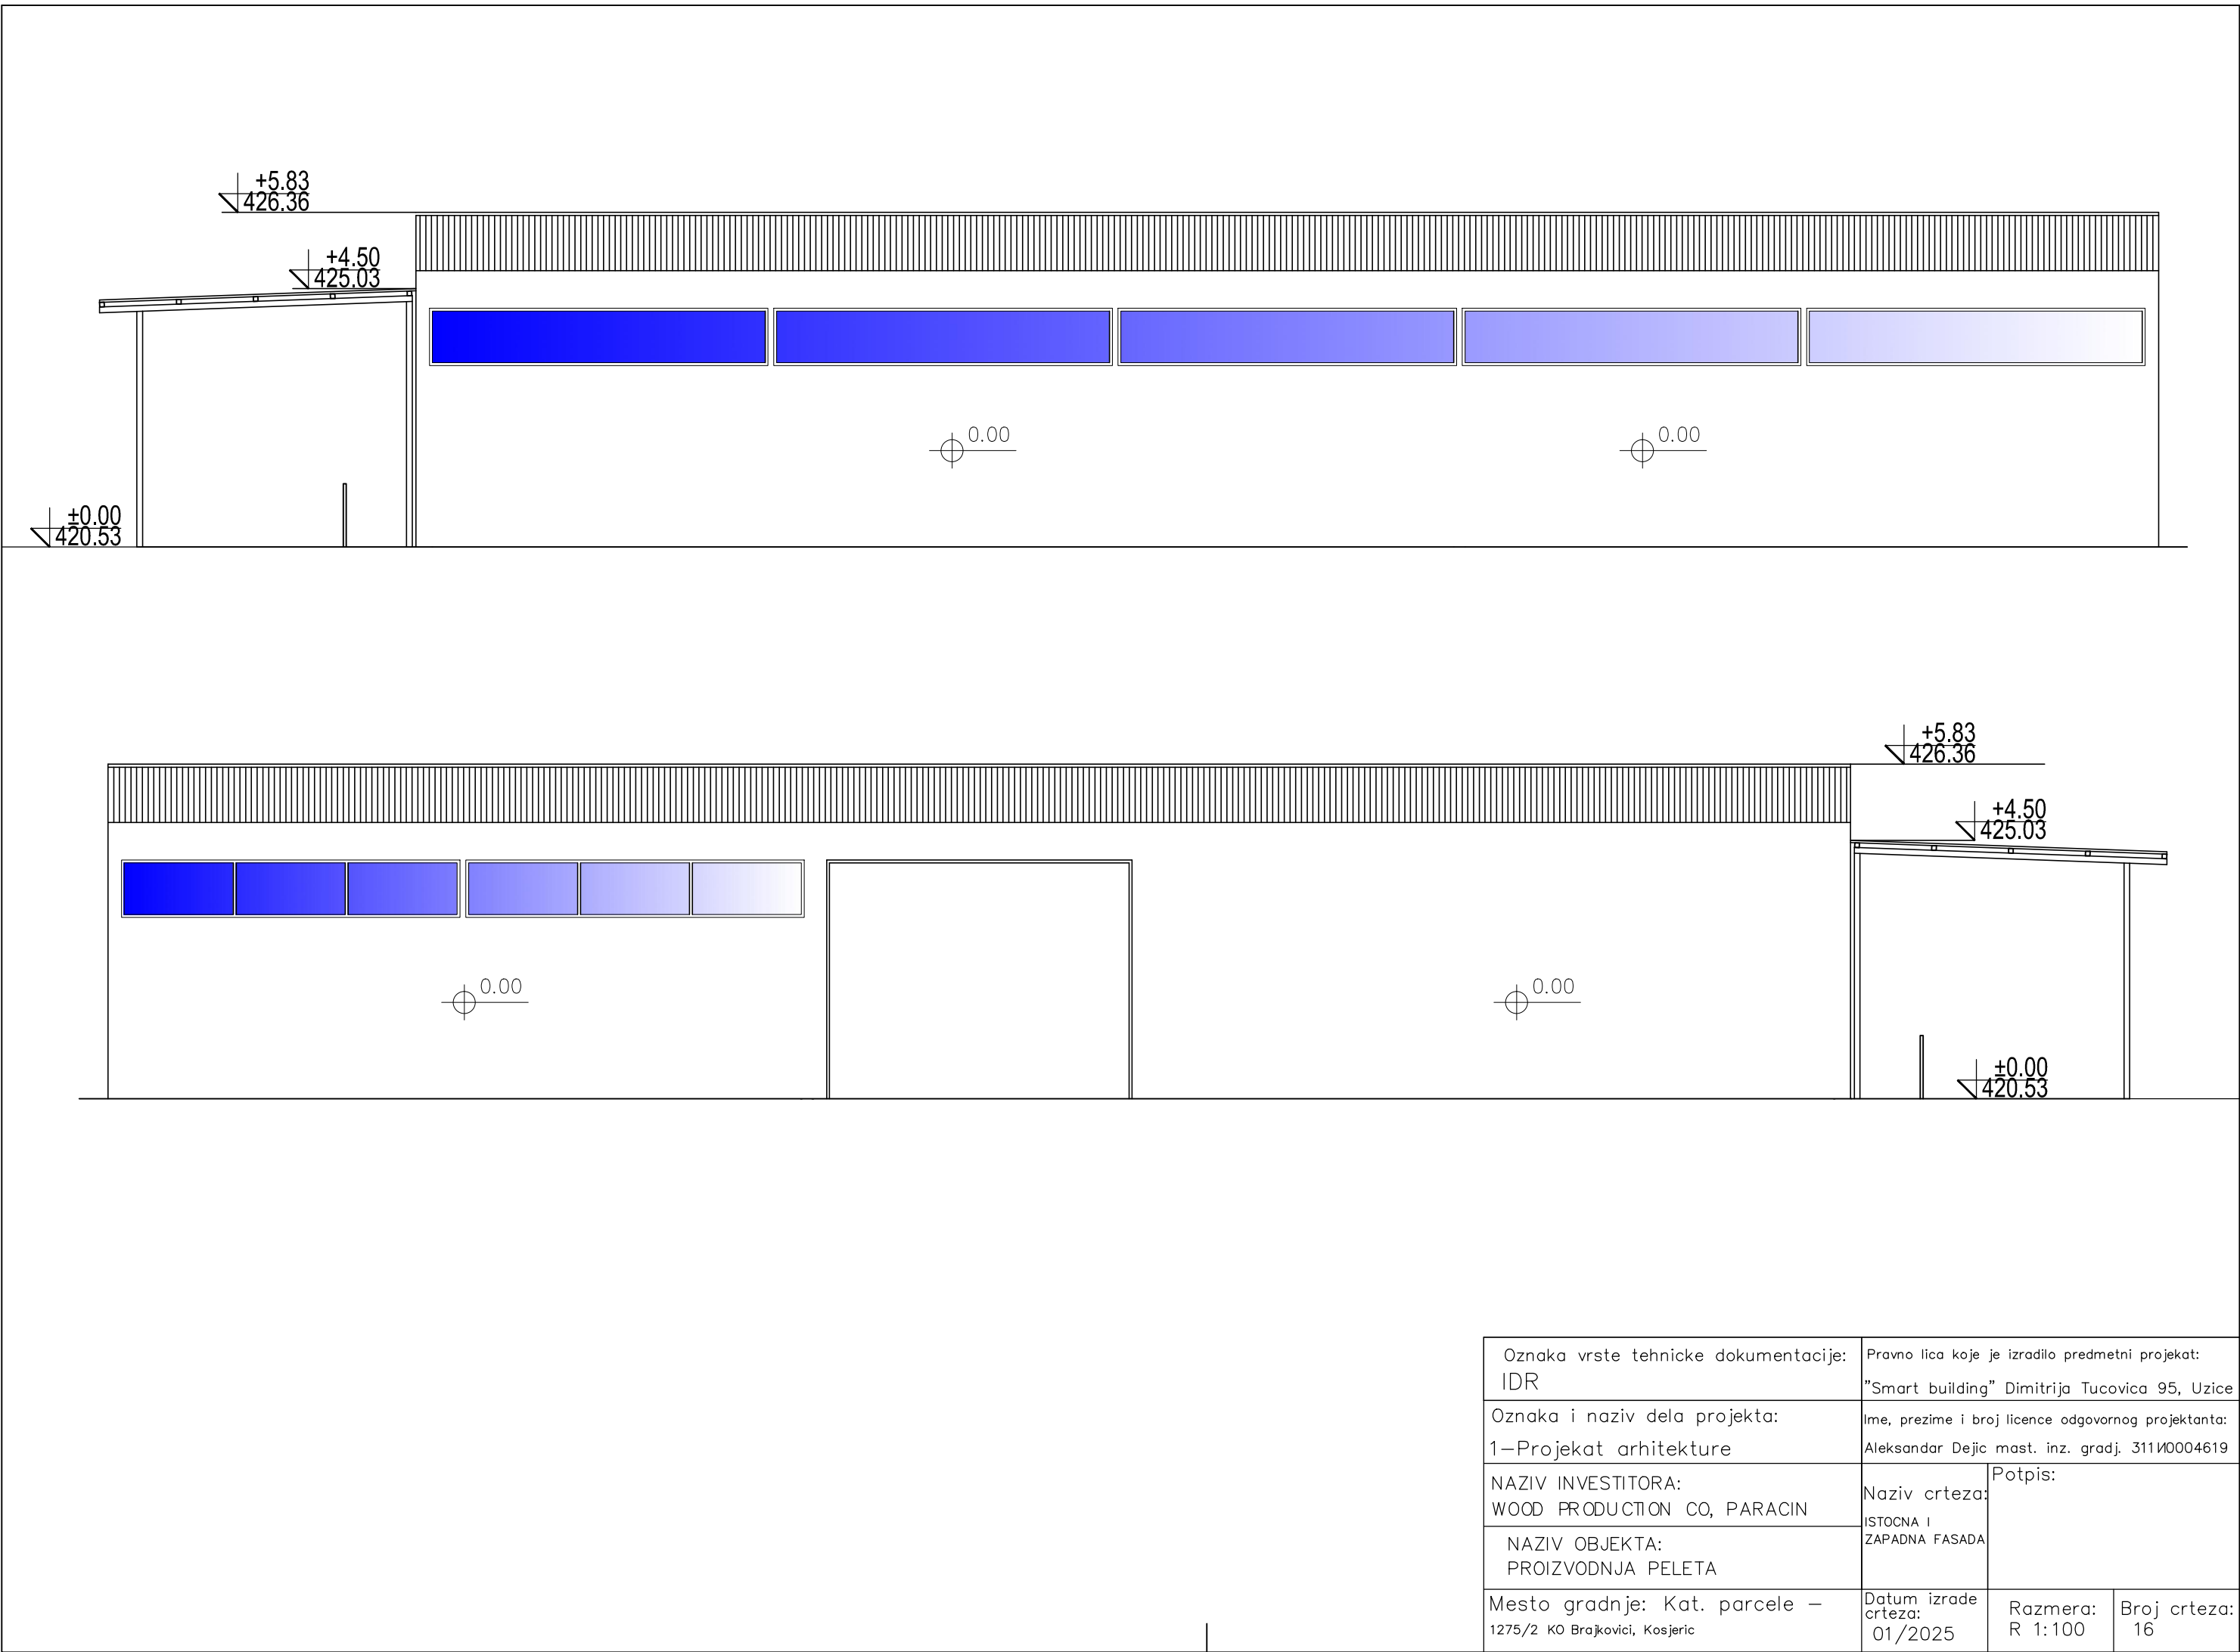


Oznaka vrste tehnicke dokumentacije: IDR	Pravno lica koje je izradilo predmetni projekat: "Smart building" Dimitrija Tucovica 95, Uzice		
Oznaka i naziv dela projekta: 1—Projekat arhitekture	Ime, prezime i broj licence odgovornog projektanta: Aleksandar Dejjc mast. inz. gradj. 311U0004619		
NAZIV INVESTITORA: WOOD PRODUCTION CO, PARACIN	Naziv crteza: ISTOCNA I ZAPADNA FASADA	Potpis:	
NAZIV OBJEKTA: PROIZVODNJA PELETA			
Mesto gradnje: Kat. parcele — 1275/2 KO Brajkovici, Kosjeric	Datum izrade crteza: 01/2025	Razmera: R 1:100	Broj crteza: 16

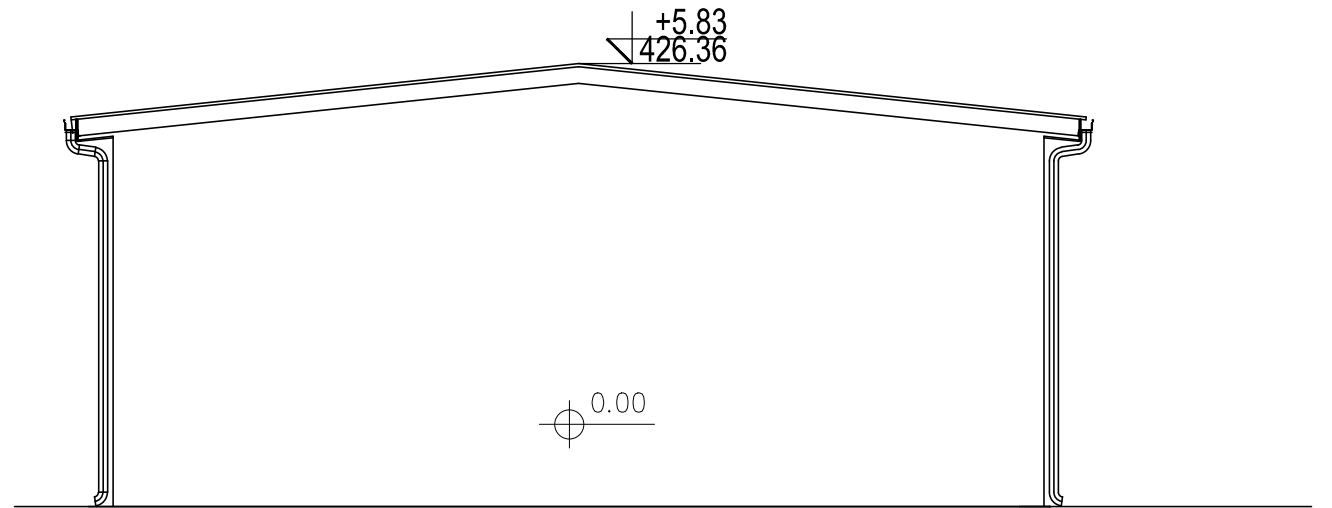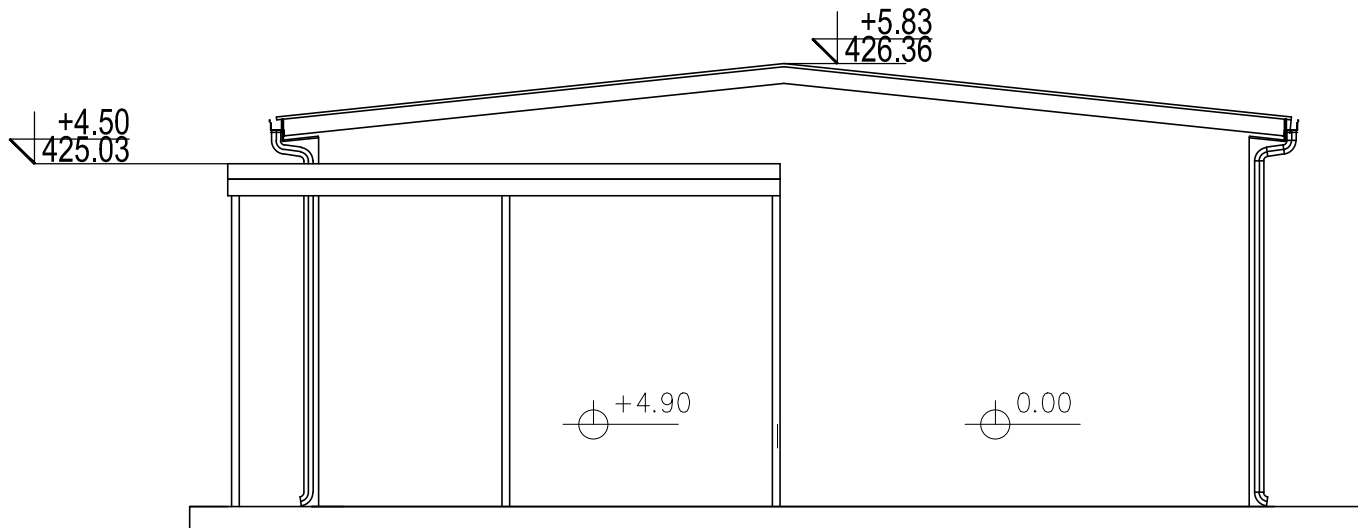

Oznaka vrste tehnicke dokumentacije: IDR	Pravno lica koje je izradilo predmetni projekat: "Smart building" Dimitrija Tucovica 95, Uzice		
Oznaka i naziv dela projekta: 1—Projekat arhitekture	Ime, prezime i broj licence odgovornog projektanta: Aleksandar Dejjic mast. inz. gradj. 31110004619		
NAZIV INVESTITORA: WOOD PRODUCTION CO, PARACIN	Naziv crteza: JUZNA I SEVERNA FASADA	Potpis:	
NAZIV OBJEKTA: PROIZVODNJA PELETA			
Mesto gradnje: Kat. parcele — 1275/2 KO Brajkovici, Kosjeric	Datum izrade crteza: 01/2025	Razmera: R 1:100	Broj crteza: 17

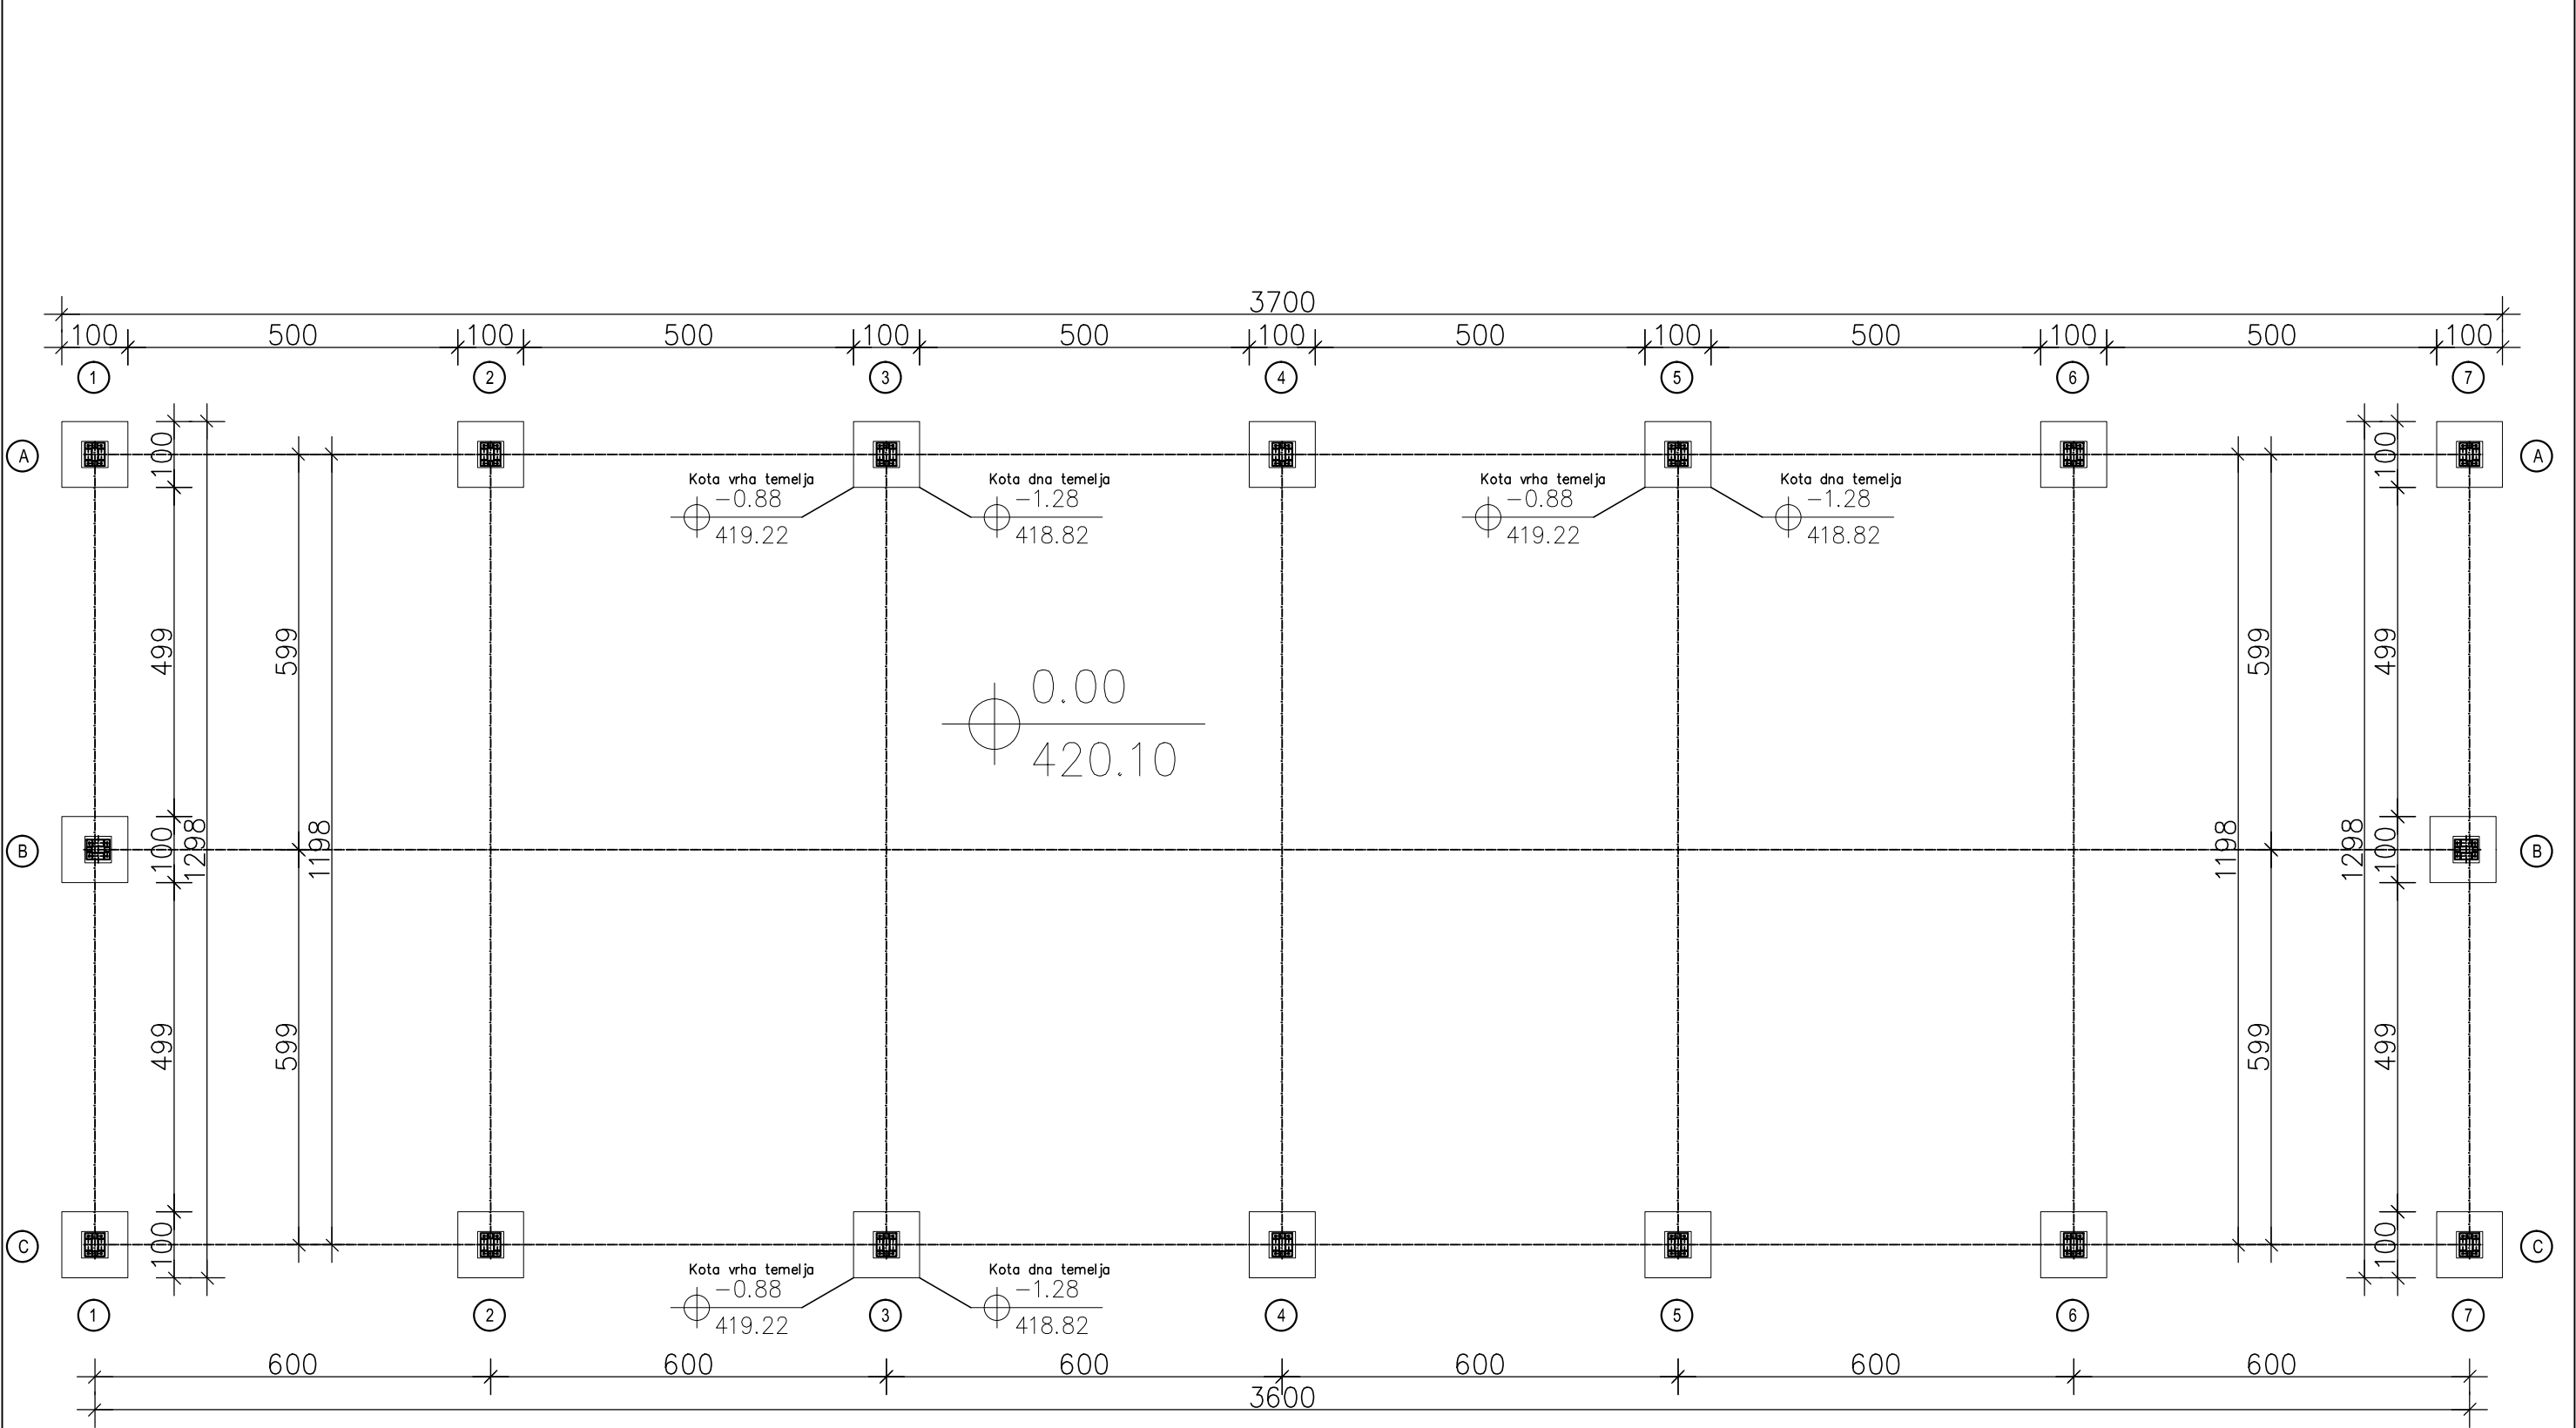


Oznaka vrste tehnicke dokumentacije: IDR		Pravno lica koje je izradilo predmetni projekat: "Smart building" Dimitrija Tucovica 95, Uzice		
Oznaka i naziv dela projekta: 1—Projekat arhitekture		Ime, prezime i broj licence odgovornog projektanta: Aleksandar Dejić mast. inž. gradj. 311U0004619		
NAZIV INVESTITORA: WOOD PRODUCTION CO, PARACIN		Naziv crteza: OSNOVA TEMELJA	Potpis:	
NAZIV OBJEKTA: PROIZVODNJA I PRERADA DRVETA				
Mesto gradnje: Kat. parcele — 1275/2 KO Brajkovici, Kosjerić		Datum izrade crteza: 01/2025	Razmera: R 1:100	Broj crteza: 18

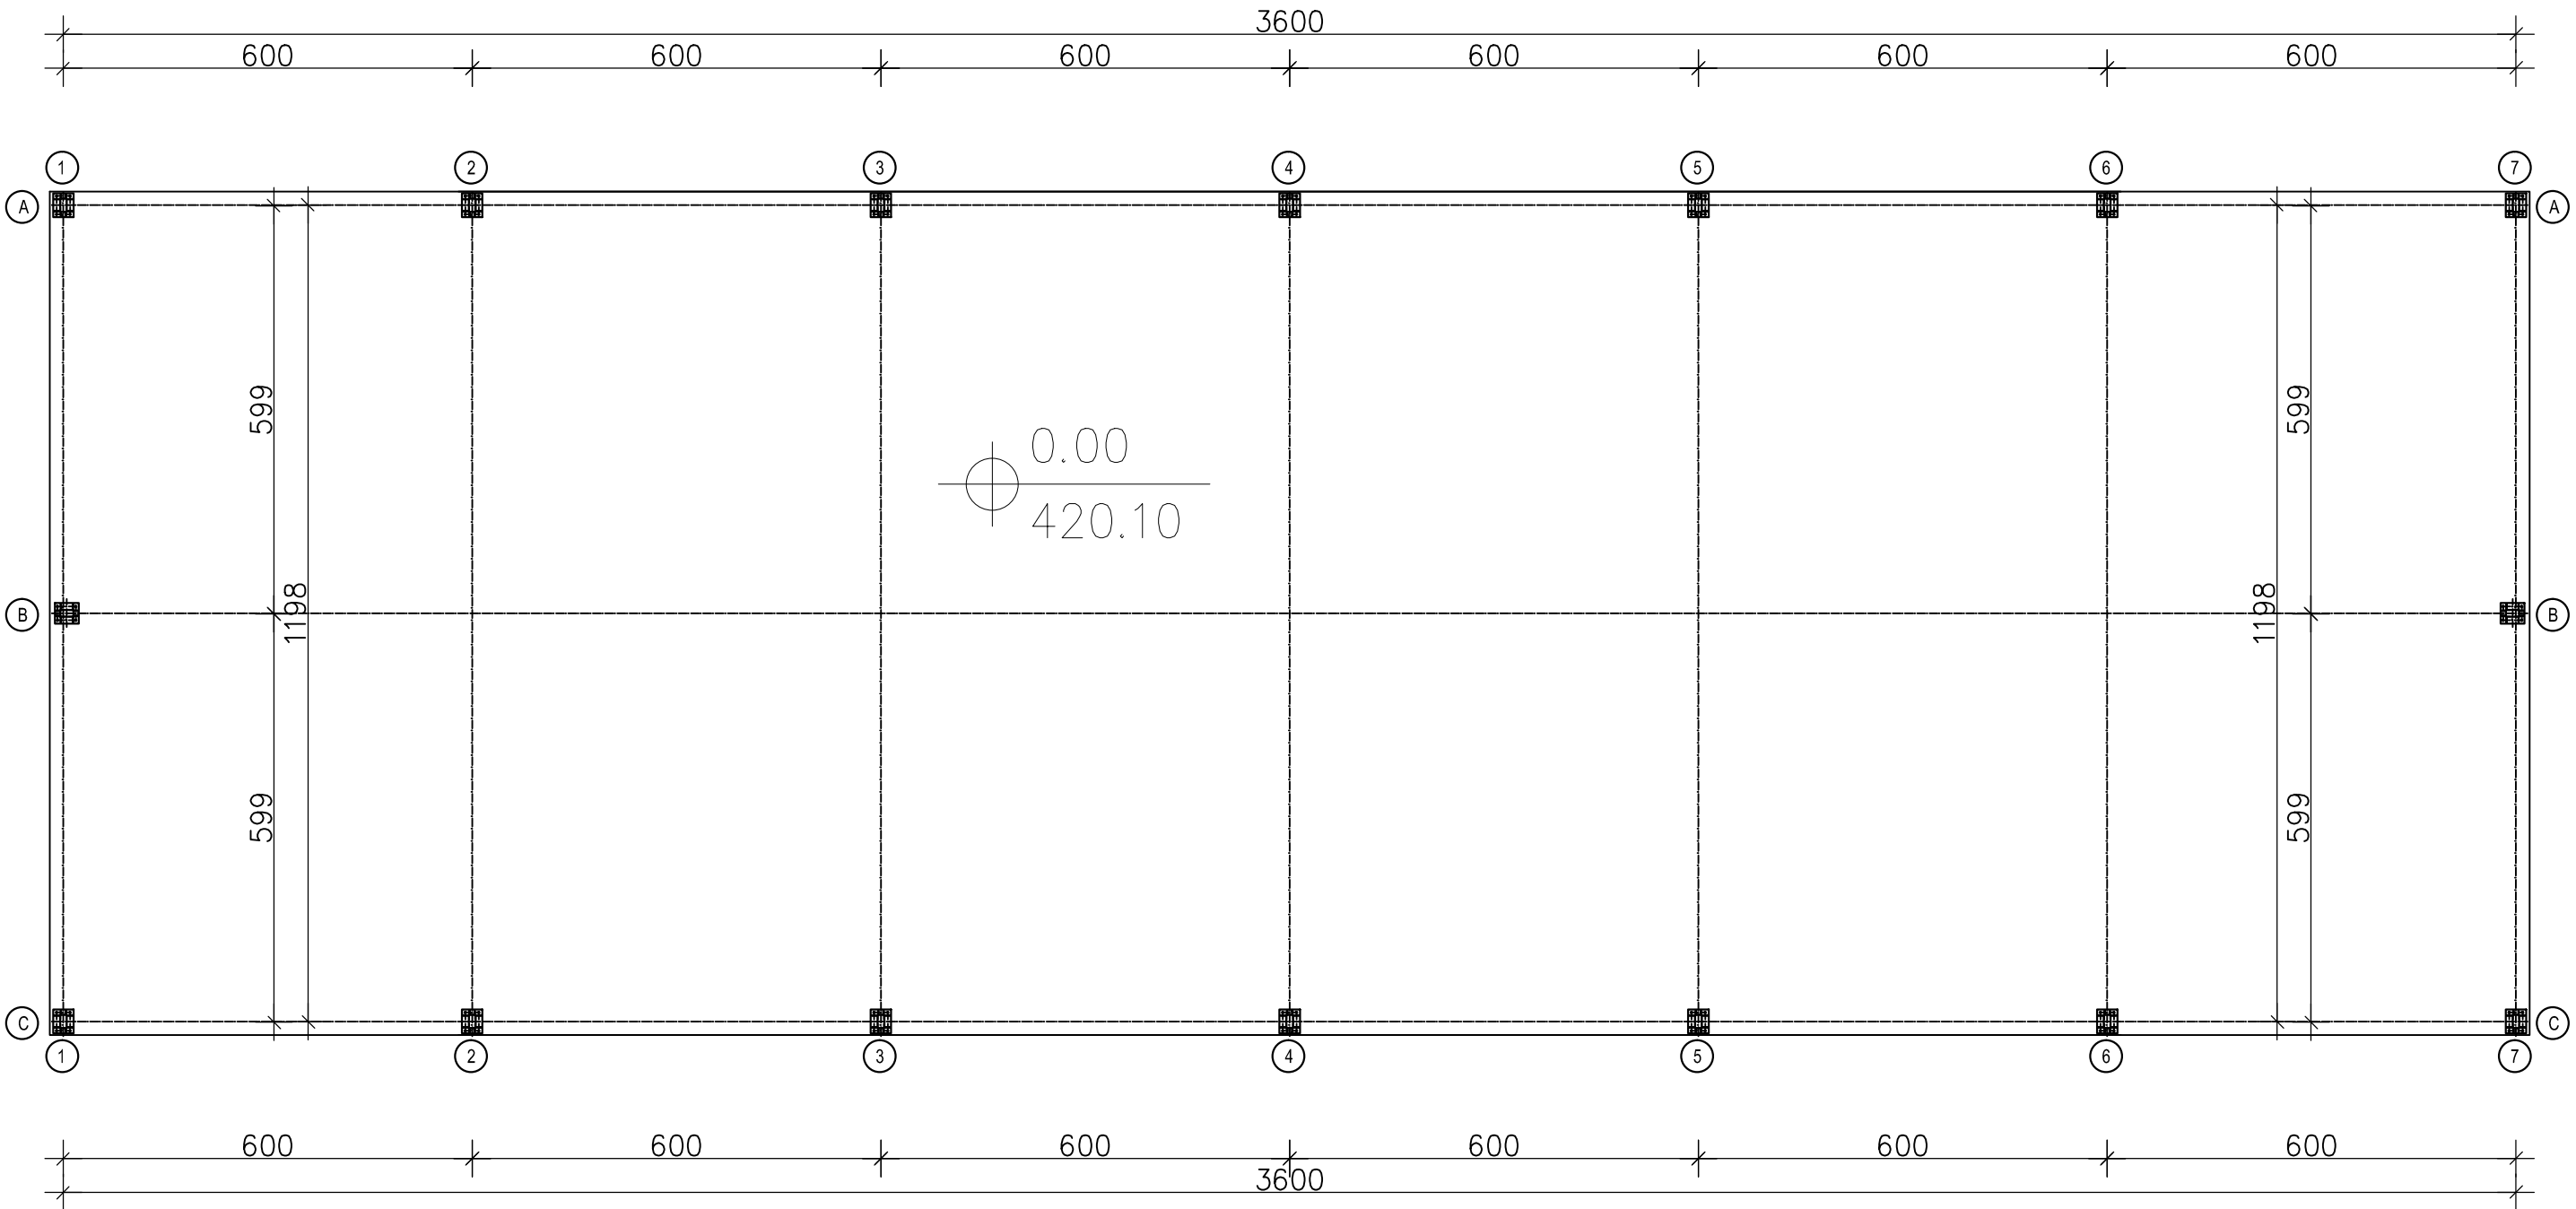


Prizemlje			
R.b.	PROSTORIJA	P (m ²)	Pod
1.	PROIZVODNJA I PRERADA DRVETA	431.28	ferobeton

Ukupno neto površina: 431.28
Ukupno bruto površina: 450.63


Oznaka vrste tehnicke dokumentacije: IDR		Pravno lica koje je izradilo predmetni projekat: "Smart building" Dimitrija Tucovica 95, Uzice		
Oznaka i naziv dela projekta: 1—Projekat arhitekture		Ime, prezime i broj licence odgovornog projektanta: Aleksandar Dejjc mast. inz. gradj. 311W0004619		
NAZIV INVESTITORA: WOOD PRODUCTION CO, PARACIN		Naziv crteza: OSNOVA PRIZEMLJA	Potpis:	
NAZIV OBJEKTA: PROIZVODNJA I PRERADA DRVETA				
Mesto gradnje: Kat. parcele — 1275/2 KO Brajkovici, Kosjeric		Datum izrade crteza: 01/2025	Razmera: R 1:100	Broj crteza: 19

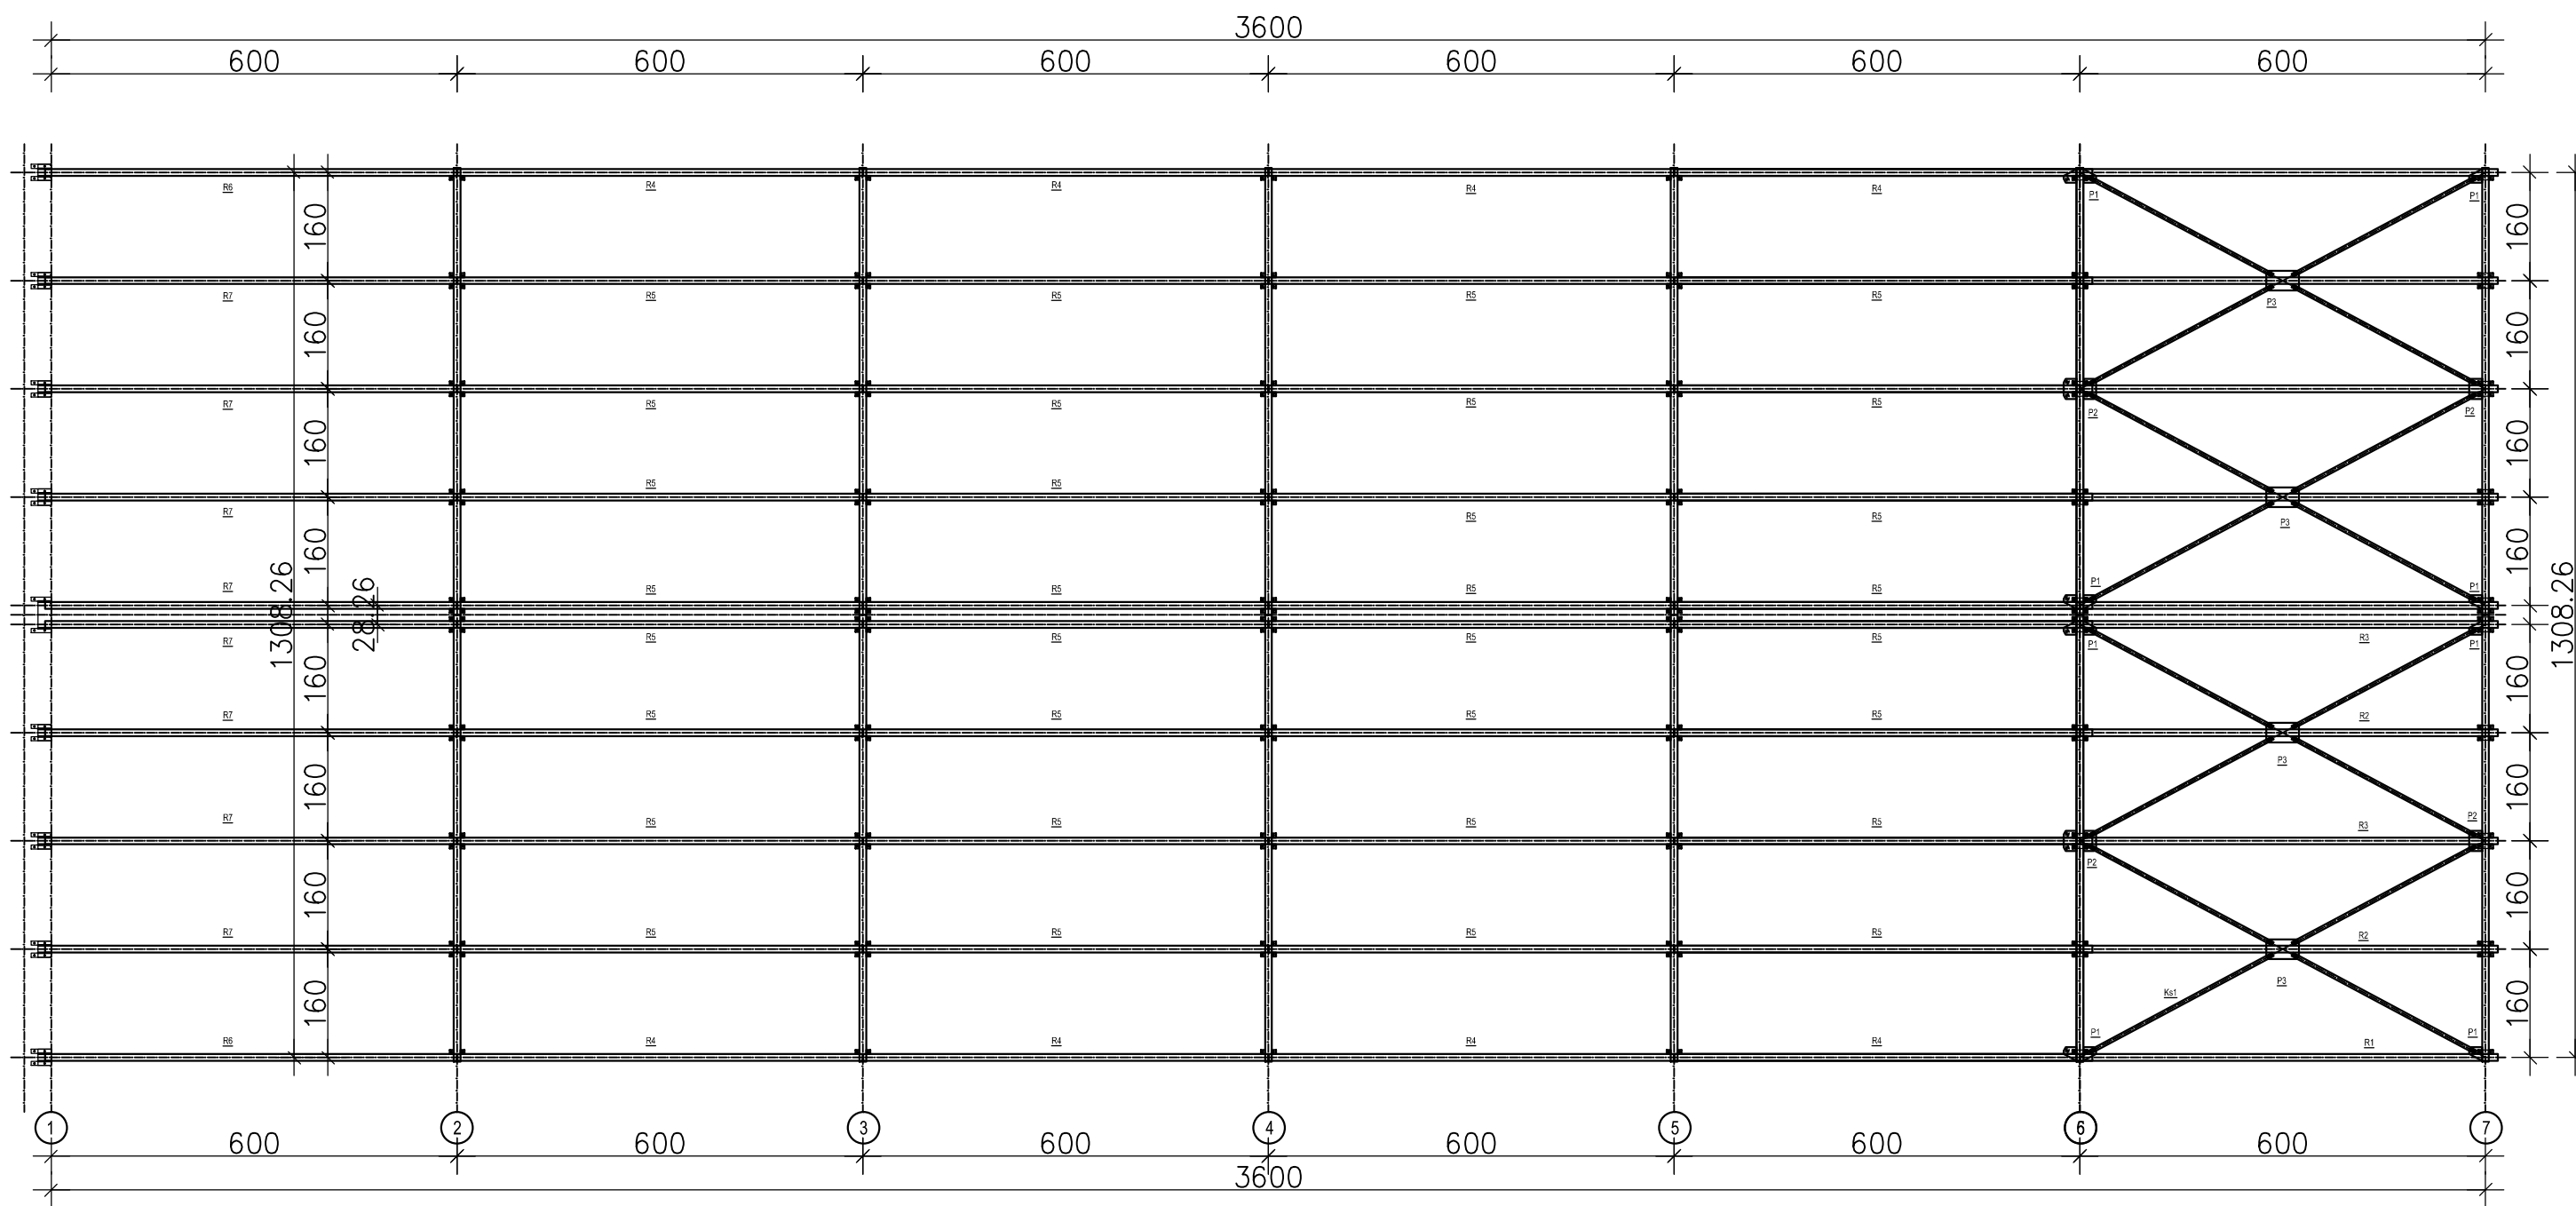



Oznaka vrste tehnicke dokumentacije: IDR		Pravno lica koje je izradilo predmetni projekat: "Smart building" Dimitrija Tucovica 95, Uzice		
Oznaka i naziv dela projekta: 1—Projekat arhitekture		Ime, prezime i broj licence odgovornog projektanta: Aleksandar Dejjic mast. inz. gradj. 311W0004619		
NAZIV INVESTITORA: WOOD PRODUCTION CO, PARACIN		Naziv crteza: OSNOVA KROVNE KONSTRUKCIJE	Potpis:	
NAZIV OBJEKTA: PROIZVODNJA I PRERADA DRVETA				
Mesto gradnje: Kat. parcele — 1275/2 KO Brajkovici, Kosjeric		Datum izrade crteza: 01/2025	Razmera: R 1:100	Broj crteza: 20

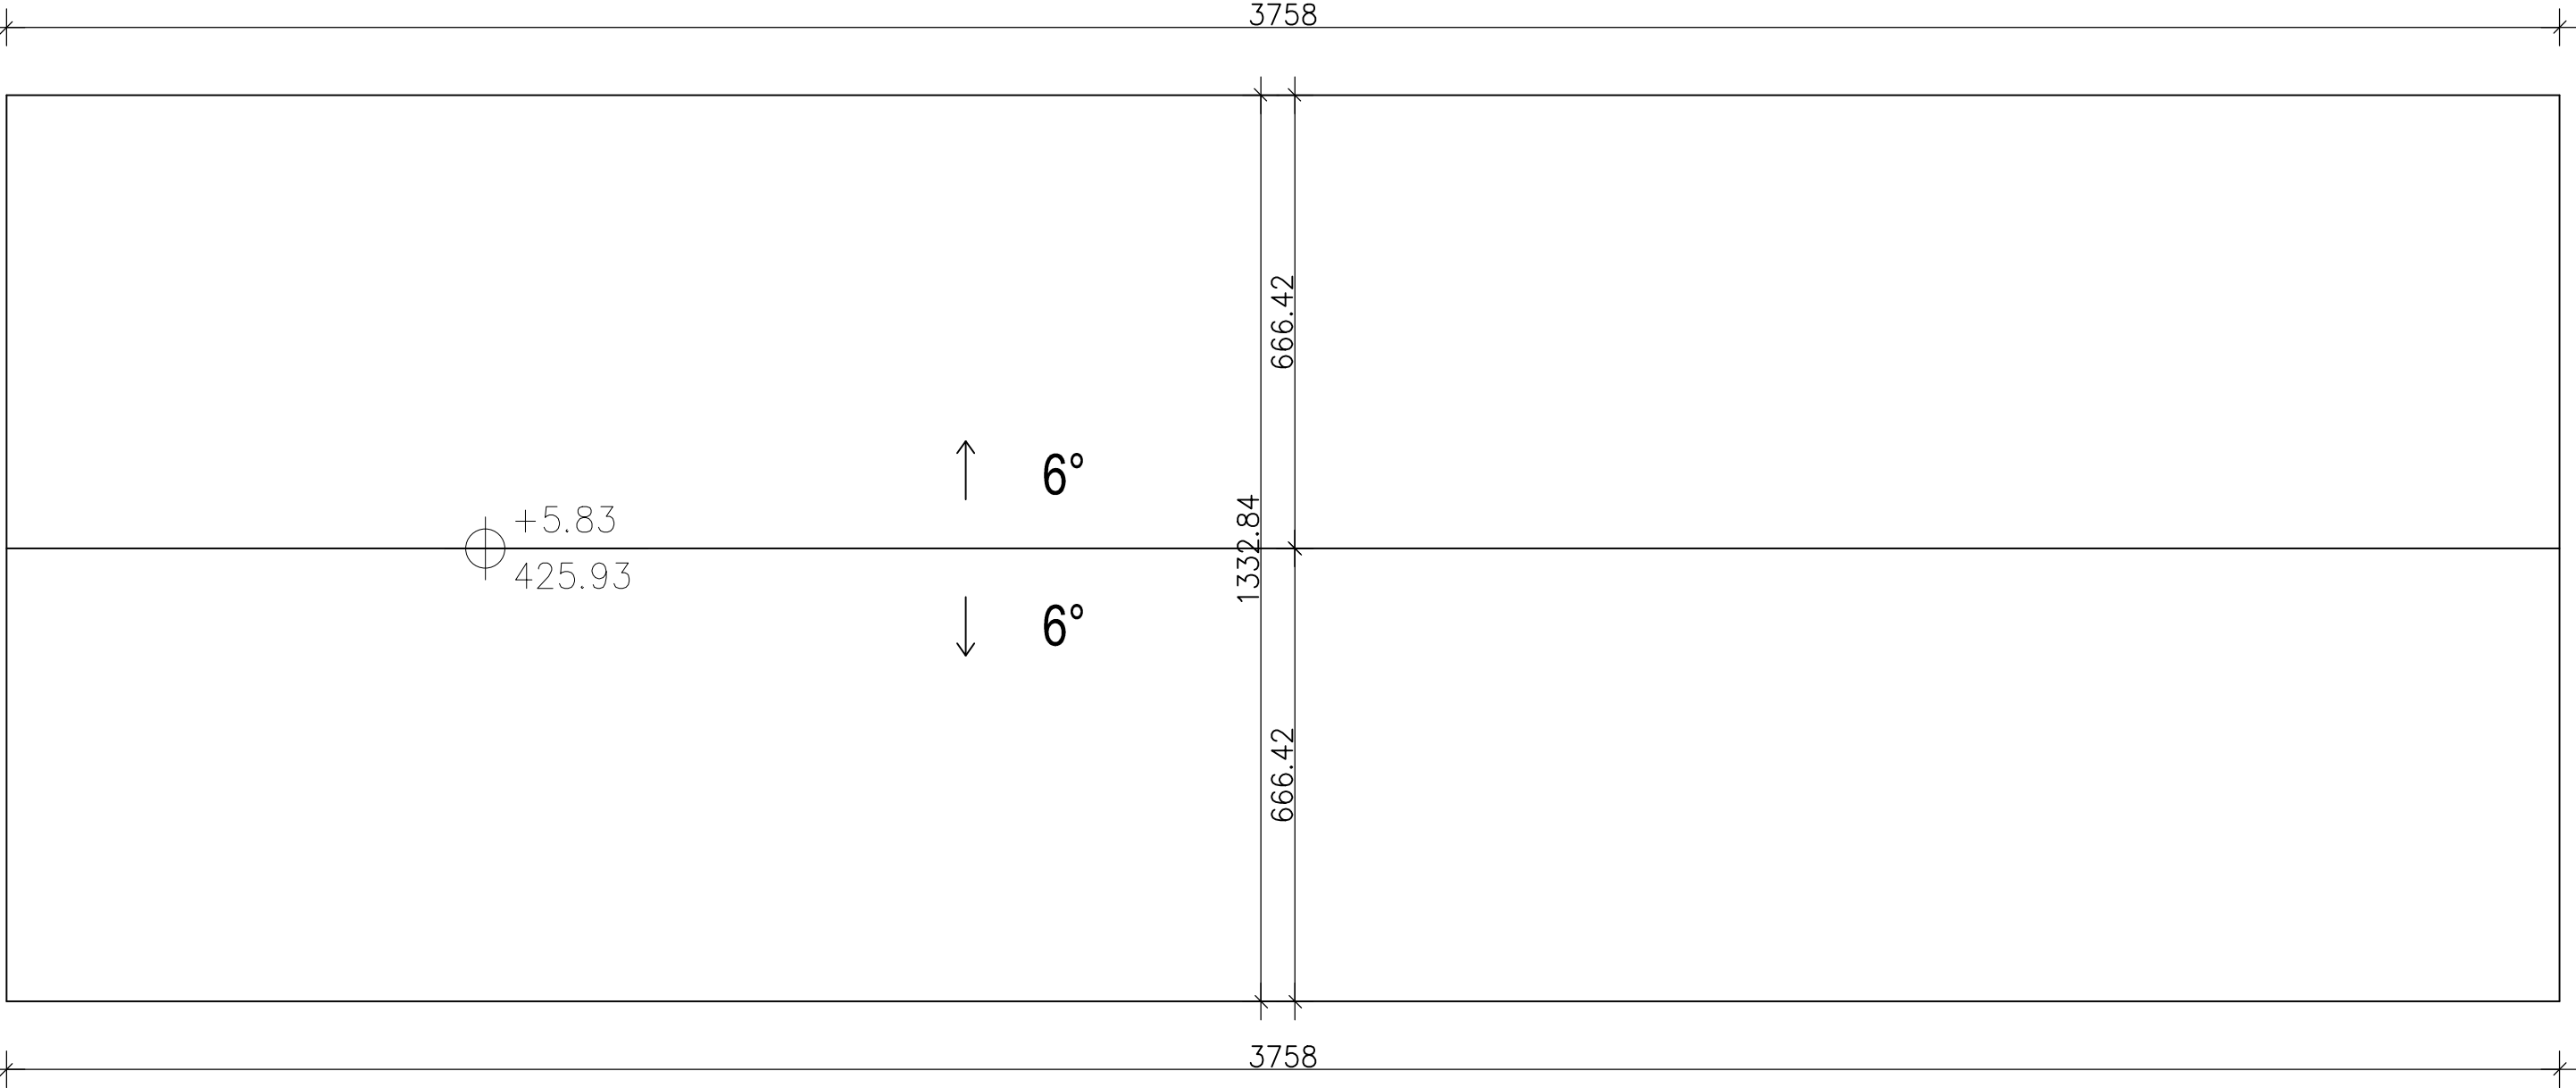



Oznaka vrste tehnicke dokumentacije: IDR	Pravno lica koje je izradilo predmetni projekat: "Smart building" Dimitrija Tucovica 95, Uzice		
Oznaka i naziv dela projekta: 1—Projekat arhitekture	Ime, prezime i broj licence odgovornog projektanta: Aleksandar Dejjc mast. inz. gradj. 311W0004619		
NAZIV INVESTITORA: WOOD PRODUCTION CO, PARACIN	Naziv crteza: OSNOVA KROVNIH RAVNI	Potpis:	
NAZIV OBJEKTA: PROIZVODNJA I PRERADA DRVETA			
Mesto gradnje: Kat. parcele — 1275/2 KO Brajkovici, Kosjeric	Datum izrade crteza: 01/2025	Razmera: R 1:100	Broj crteza: 21

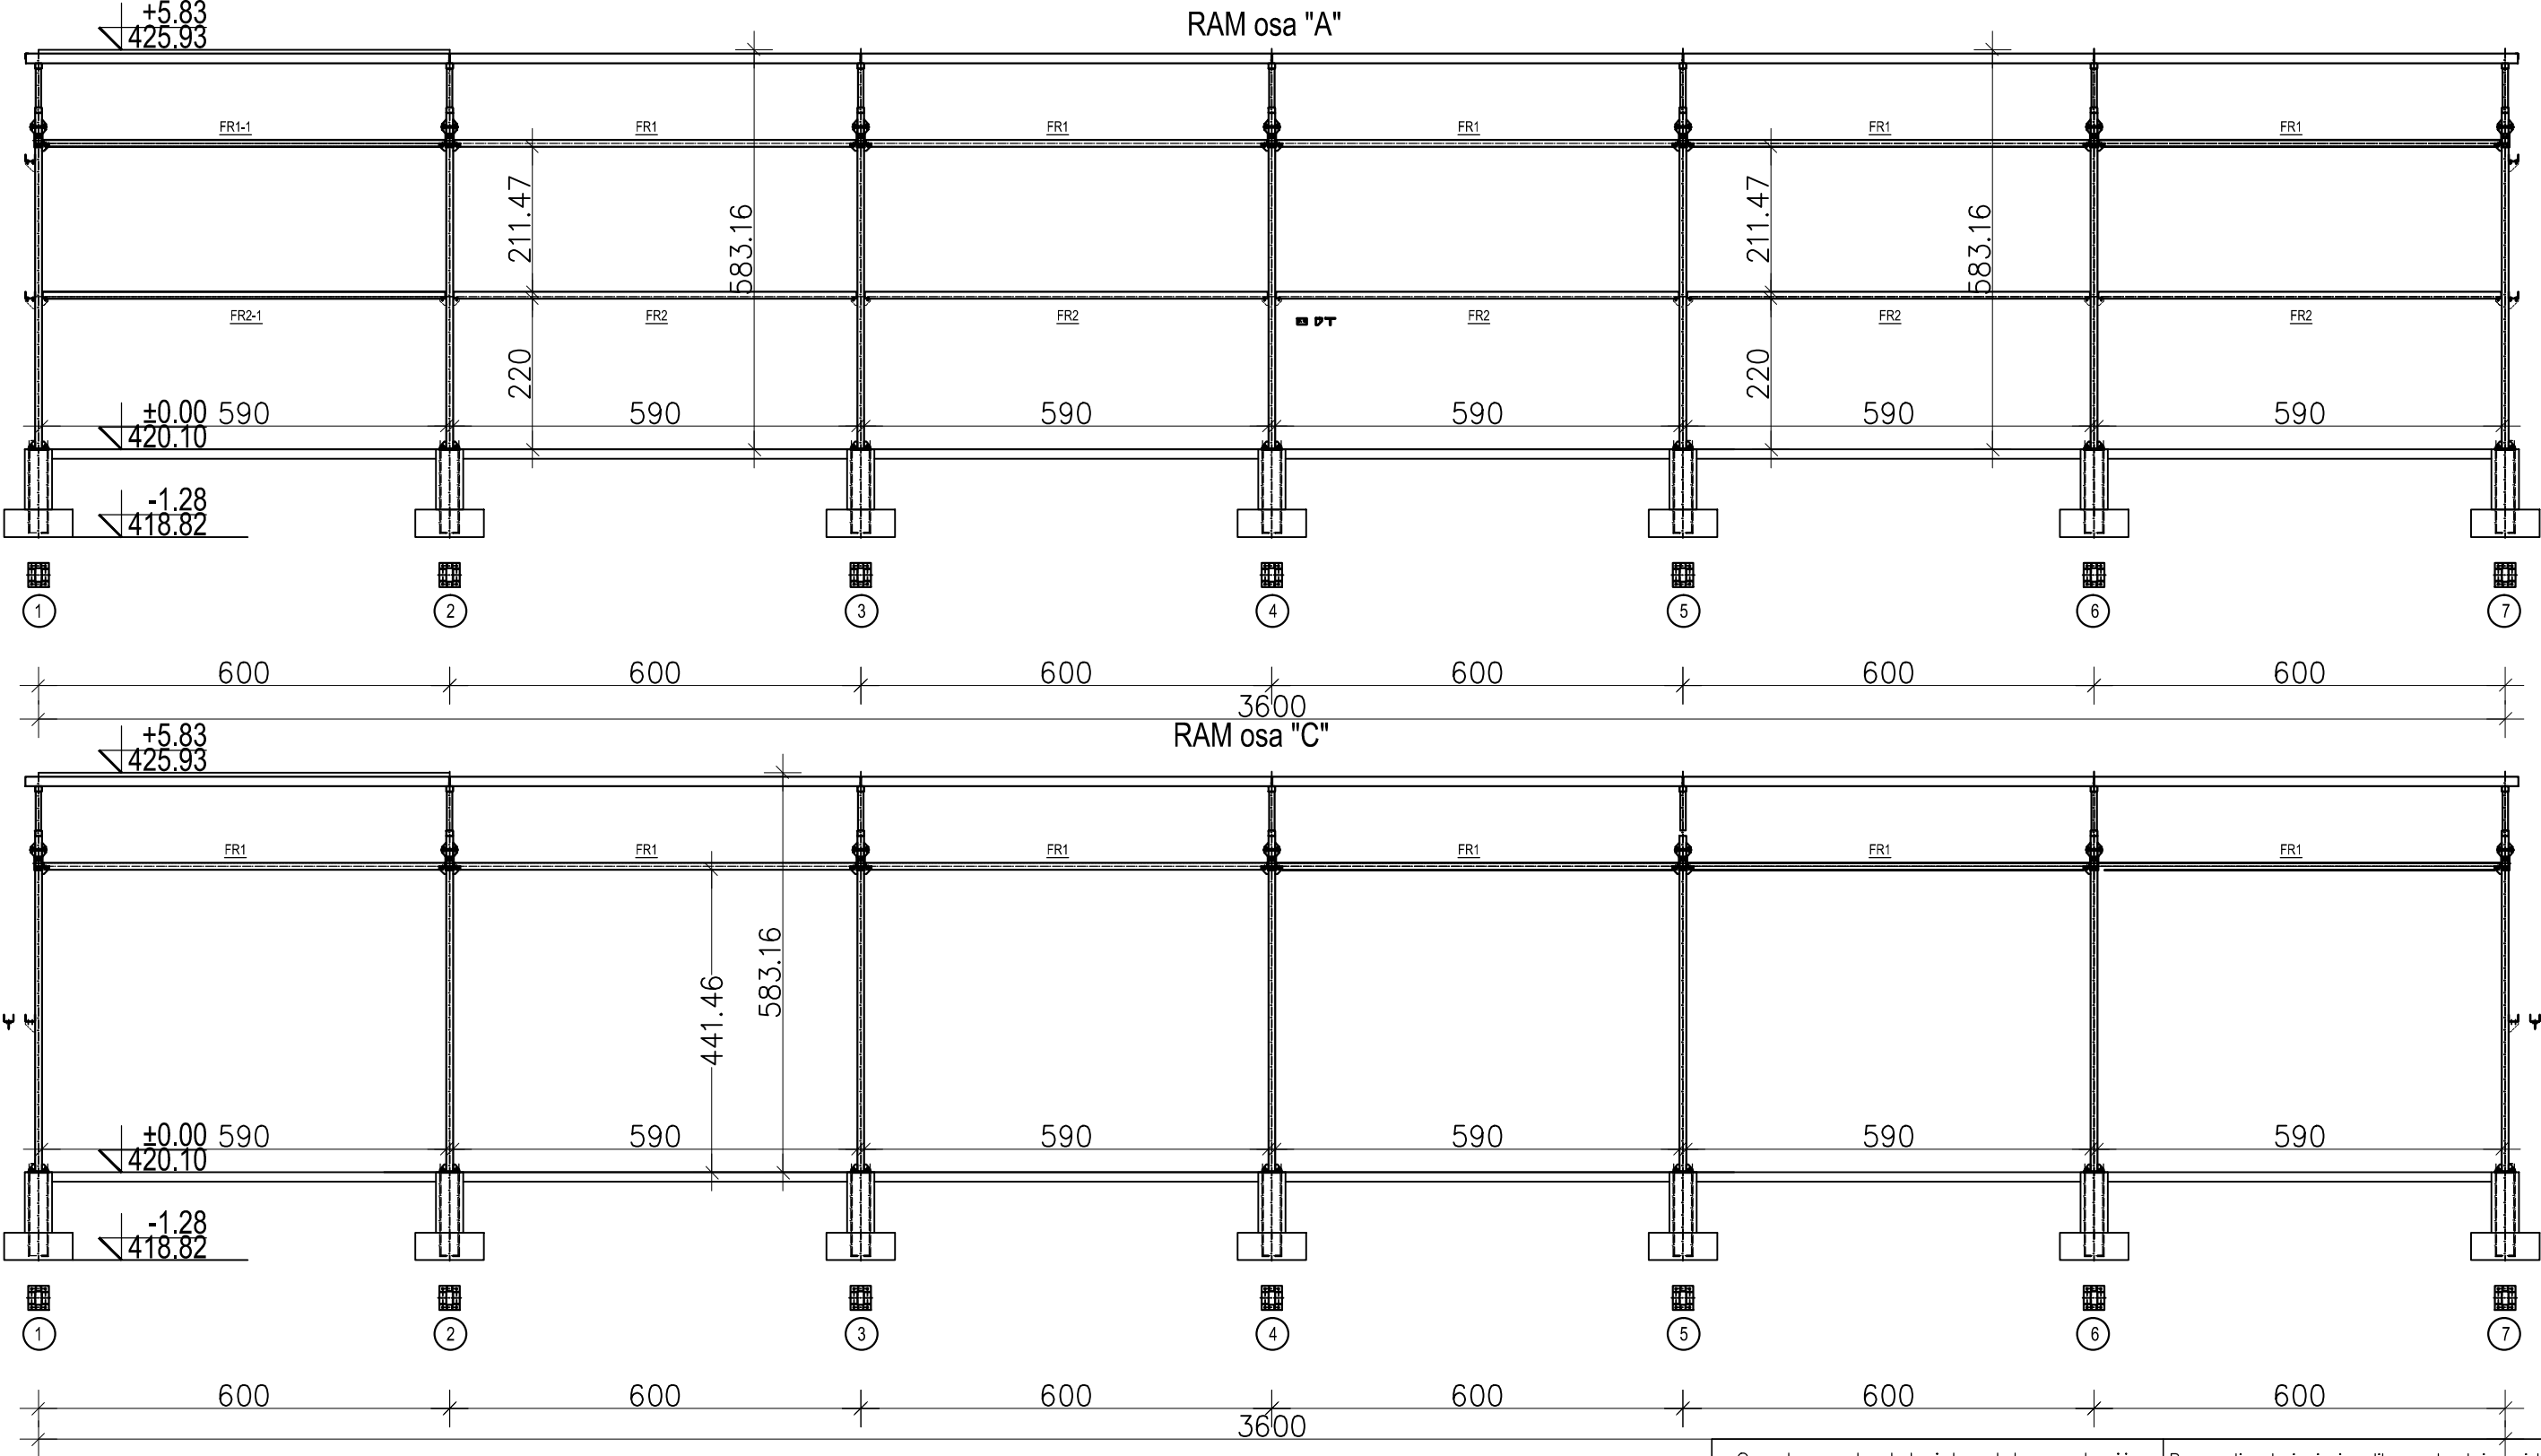



Oznaka vrste tehnicke dokumentacije: IDR	Pravno lica koje je izradilo predmetni projekat: "Smart building" Dimitrija Tucovica 95, Uzice		
Oznaka i naziv dela projekta: 1–Projekat arhitekture	Ime, prezime i broj licence odgovornog projektanta: Aleksandar Dejjic mast. inz. gradj. 31110004619		
NAZIV INVESTITORA: WOOD PRODUCTION CO, PARACIN	Naziv crteza: PRESEK A i C	Potpis:	
NAZIV OBJEKTA: PROIZVODNJA I PRERADA DRVETA			
Mesto gradnje: Kat. parcele – 1275/2 KO Brajkovici, Kosjeric	Datum izrade crteza: 01/2025	Razmera: R 1:100	Broj crteza: 22

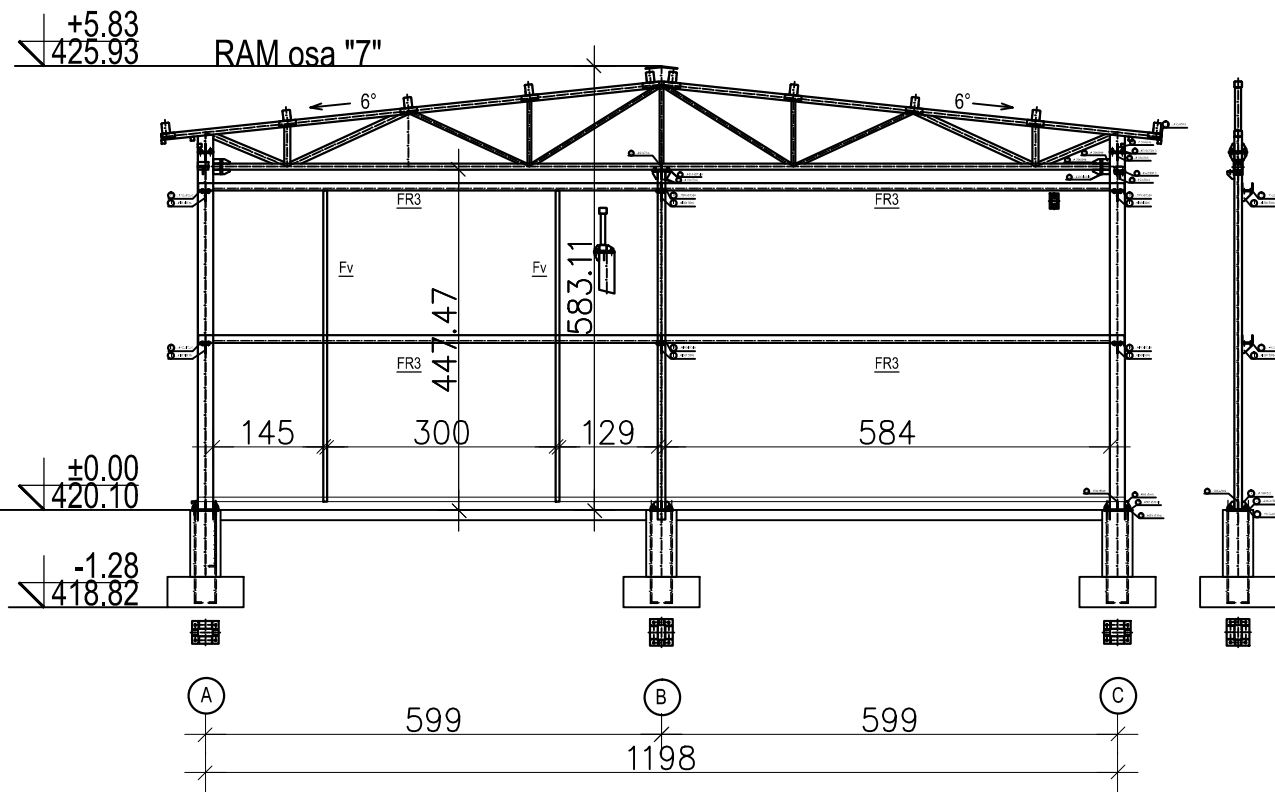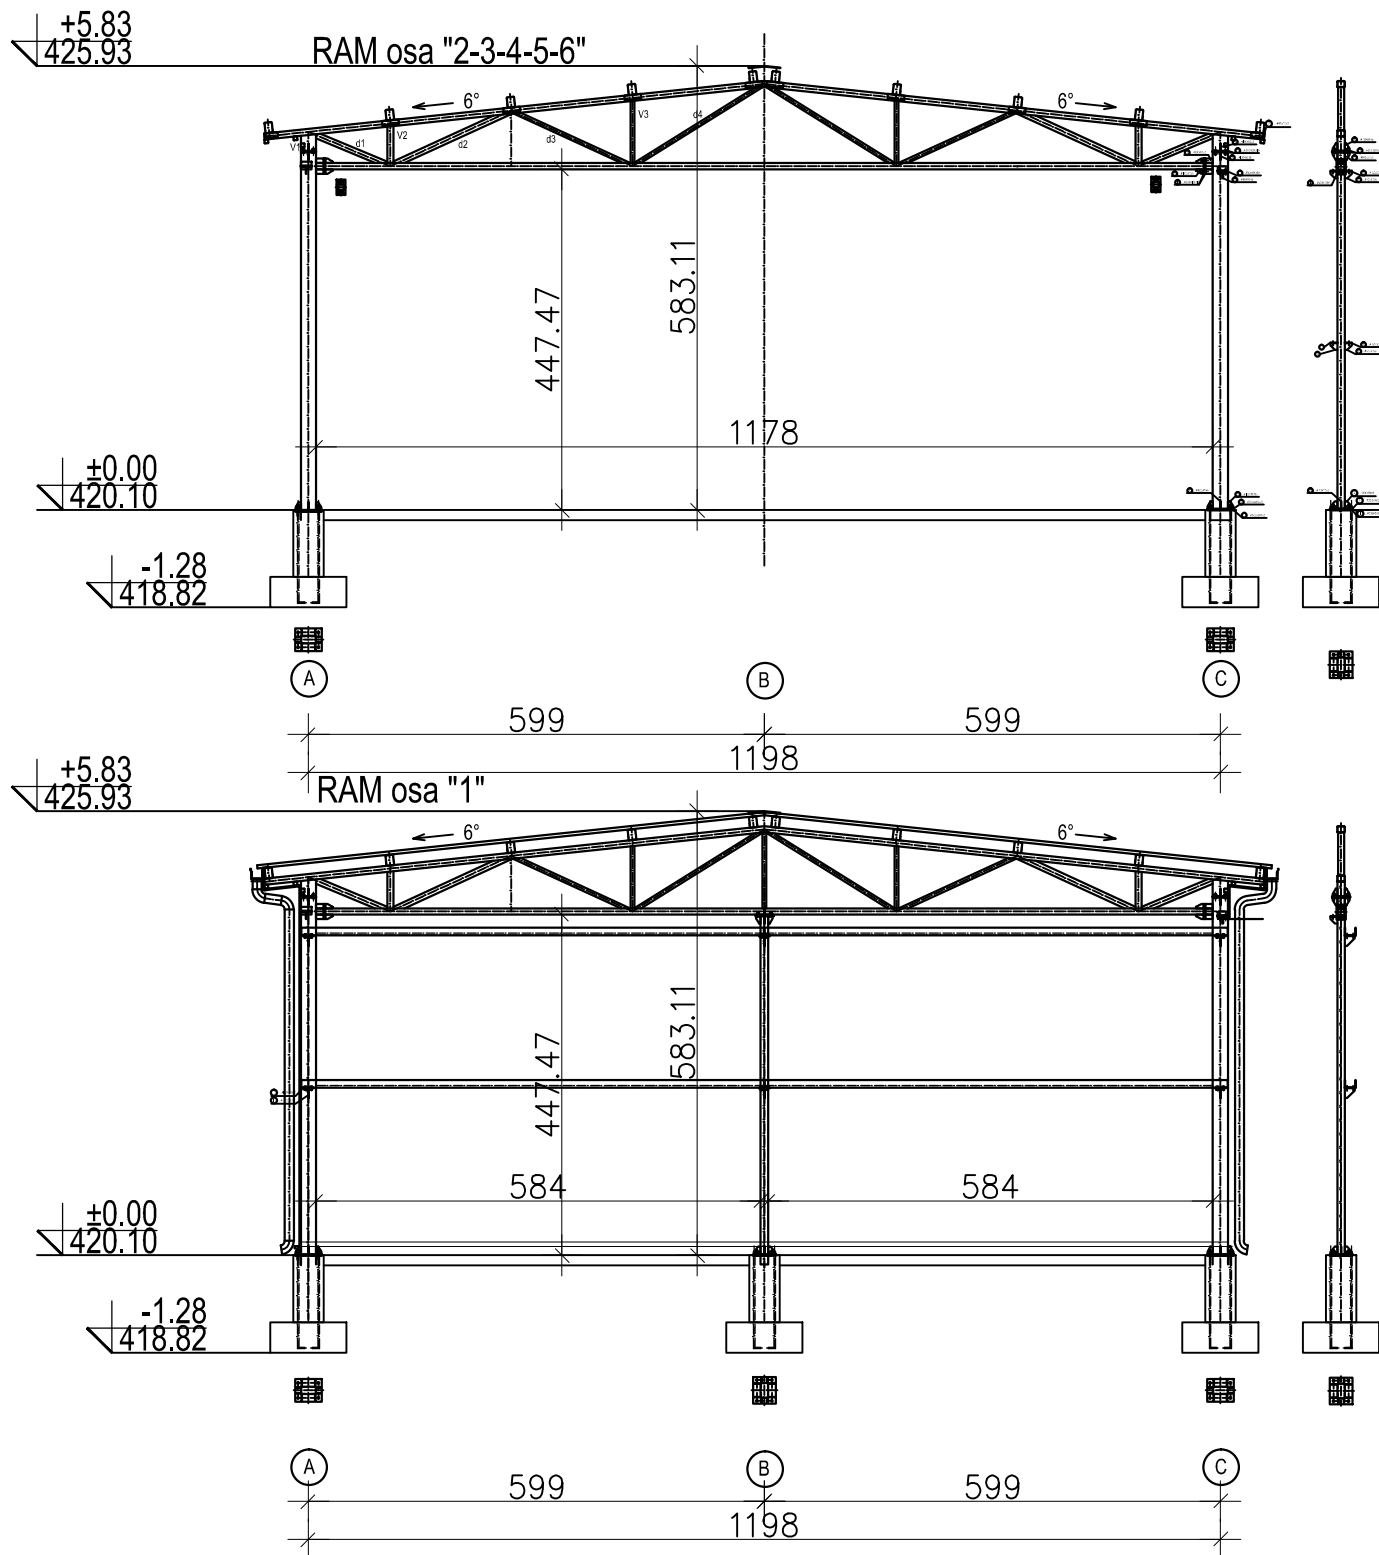

Oznaka vrste tehnicke dokumentacije: IDR	Pravno lica koje je izradilo predmetni projekat: "Smart building" Dimitrija Tucovica 95, Uzice		
Oznaka i naziv dela projekta: 1—Projekat arhitekture	Ime, prezime i broj licence odgovornog projektanta: Aleksandar Dejjc mast. inz. gradj. 311W0004619		
NAZIV INVESTITORA: WOOD PRODUCTION CO, PARACIN	Naziv crteza: PRESEK 1, 2, 3, 4, 5, 6, 7	Potpis:	
NAZIV OBJEKTA: PROIZVODNJA I PRERADA DRVETA			
Mesto gradnje: Kat. parcele — 1275/2 KO Brajkovici, Kosjeric	Datum izrade crteza: 01/2025	Razmera: R 1:100	Broj crteza: 23

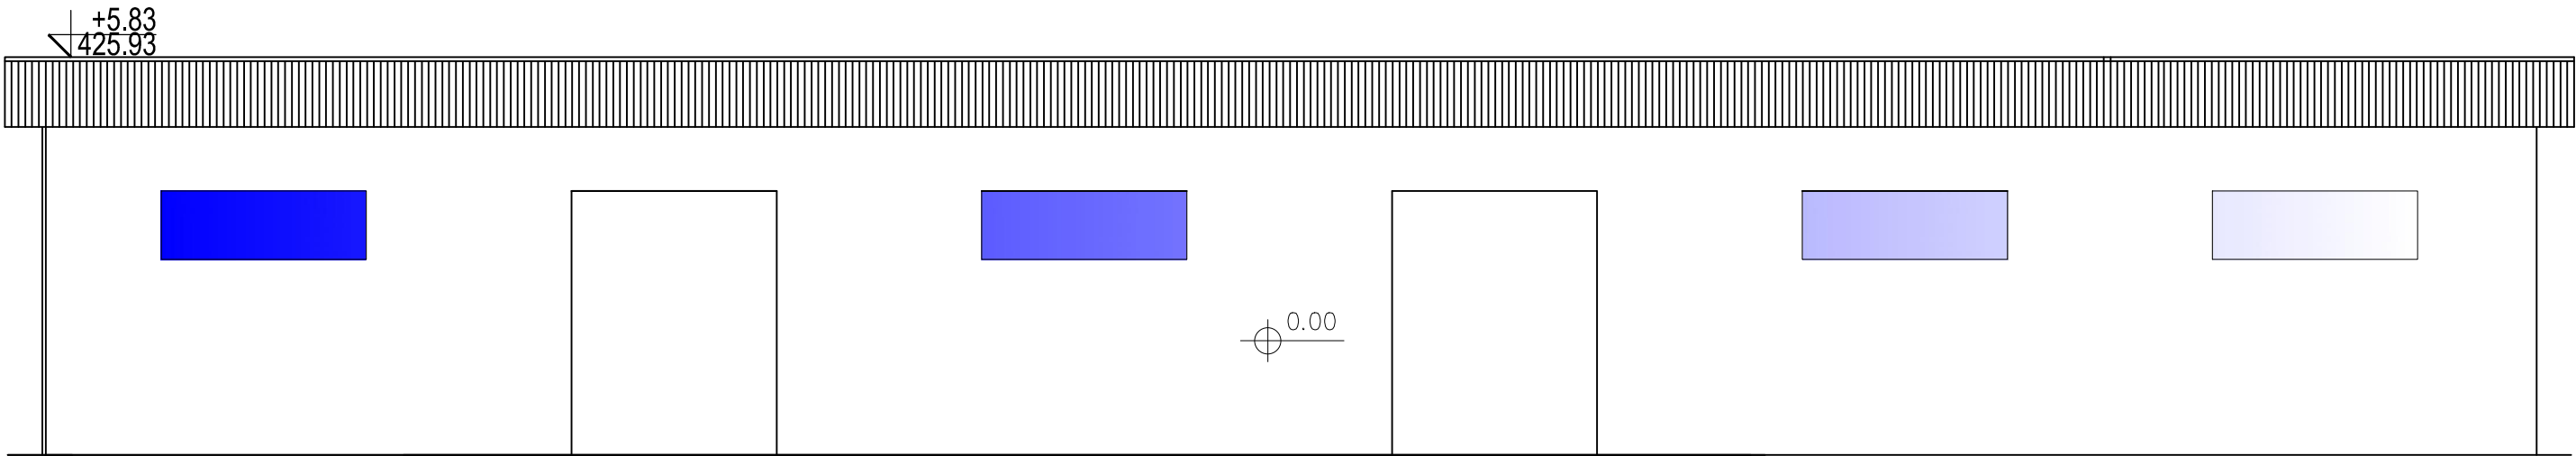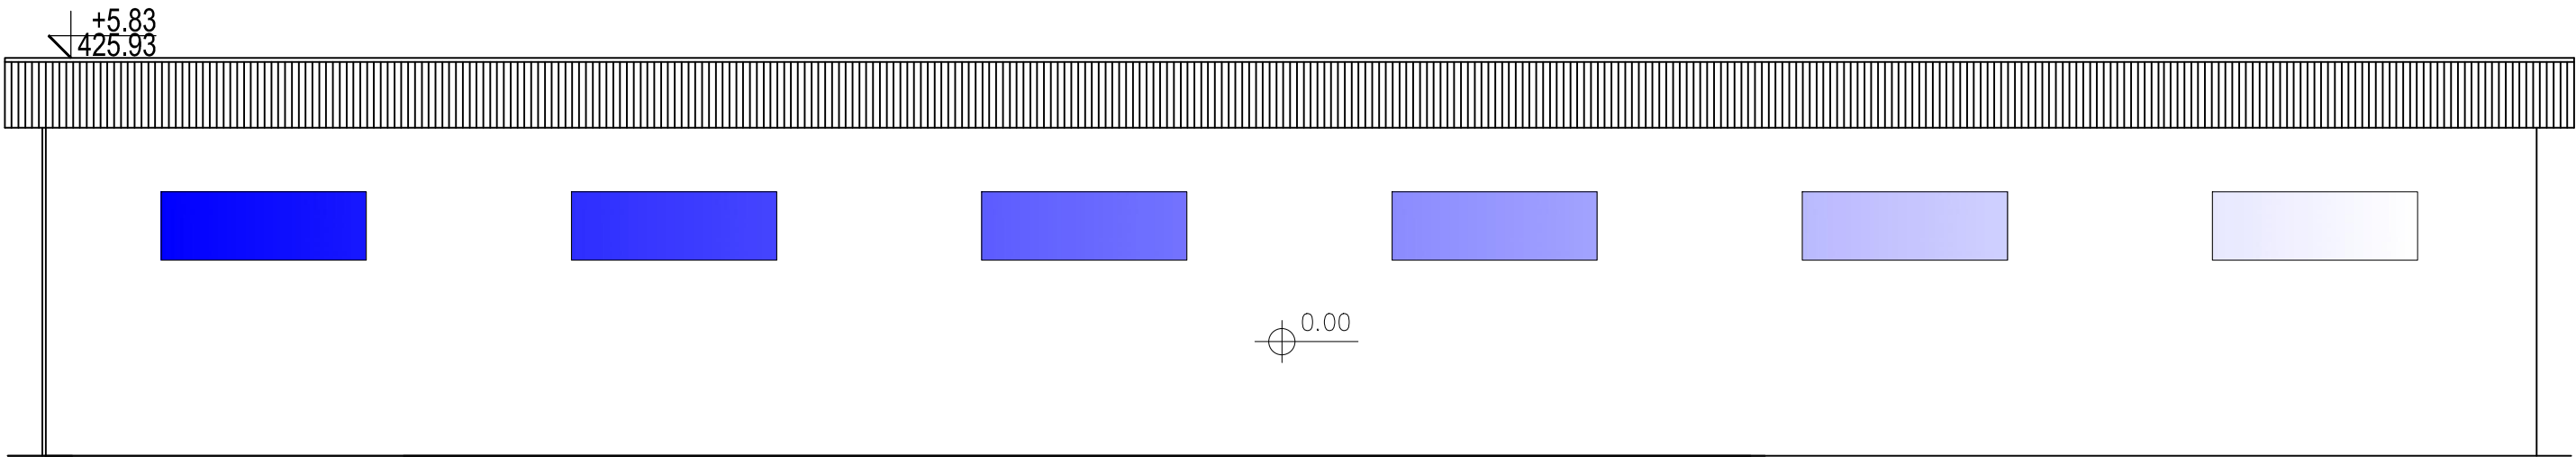

Oznaka vrste tehnicke dokumentacije: IDR	Pravno lica koje je izradilo predmetni projekat: "Smart building" Dimitrija Tucovica 95, Uzice		
Oznaka i naziv dela projekta: 1-Projekat arhitekture	Ime, prezime i broj licence odgovornog projektanta: Aleksandar Dejjic mast. inz. gradj. 311W0004619		
NAZIV INVESTITORA: WOOD PRODUCTION CO, PARACIN	Naziv crteza: ISTOCNA I ZAPADNA FASADA	Potpis:	
NAZIV OBJEKTA: PROIZVODNJA I PRERADA DRVETA			
Mesto gradnje: Kat. parcele – 1275/2 KO Brajkovici, Kosjeric	Datum izrade crteza: 01/2025	Razmera: R 1:100	Broj crteza: 24

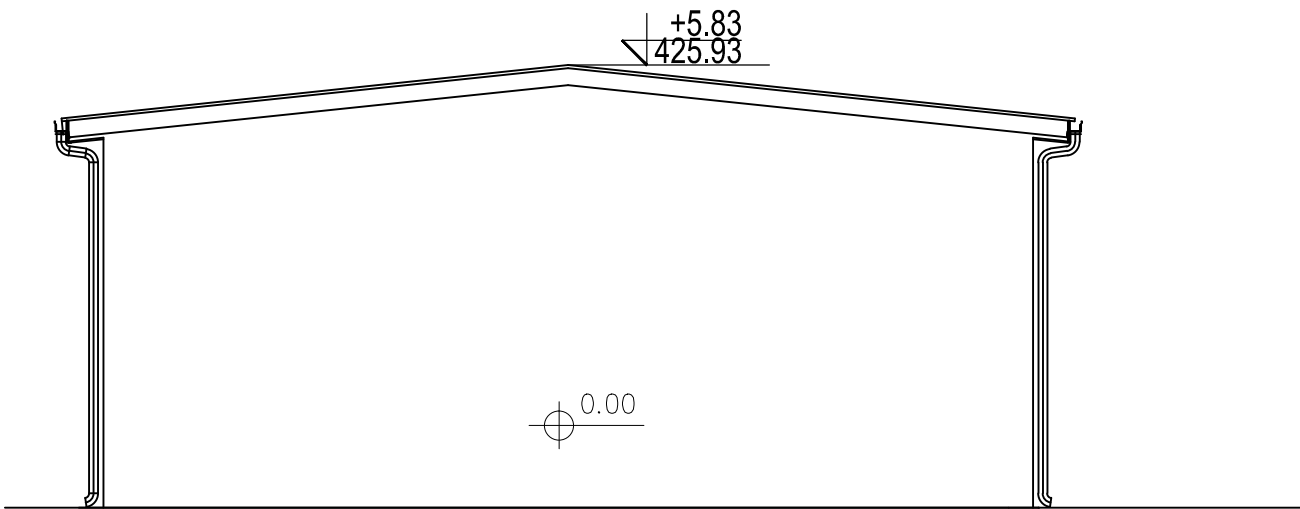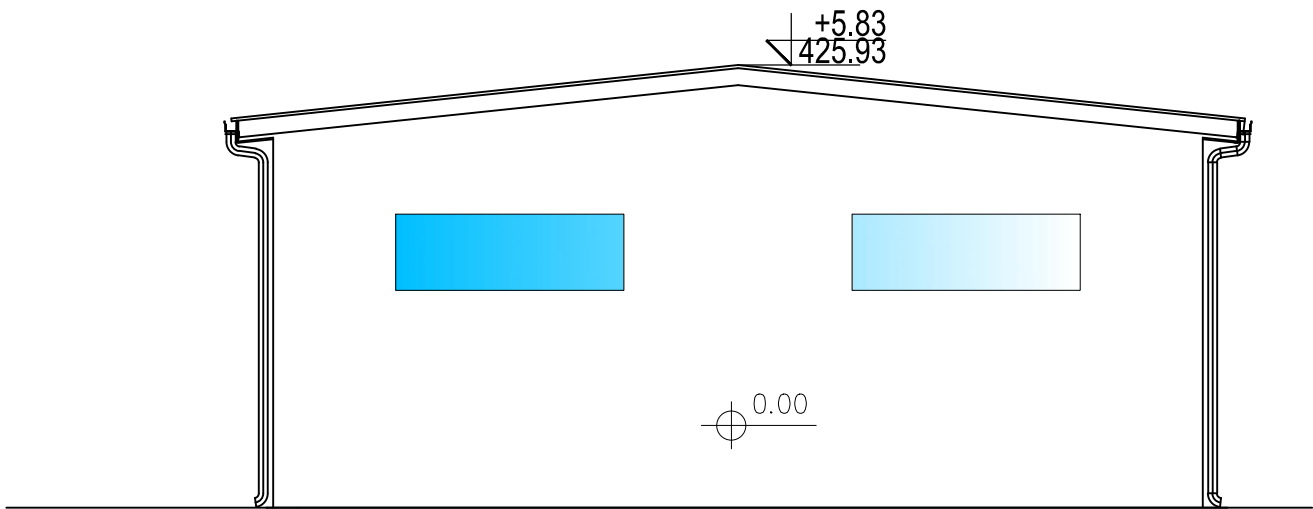

Oznaka vrste tehnicke dokumentacije: IDR	Pravno lica koje je izradilo predmetni projekat: "Smart building" Dimitrija Tucovica 95, Uzice		
	Ime, prezime i broj licence odgovornog projektanta: Aleksandar Dejjc mast. inz. gradj. 311W0004619		
NAZIV INVESTITORA: WOOD PRODUCTION CO, PARACIN	Naziv crteza: JUZNA I SEVERNA FASADA	Potpis:	
NAZIV OBJEKTA: PROIZVODNJA I PRERADA DRVETA			
Mesto gradnje: Kat. parcele – 1275/2 KO Brajkovici, Kosjeric	Datum izrade crteza: 01/2025	Razmera: R 1:100	Broj crteza: 25