




ОПШТИНА КОСЈЕРИЋ

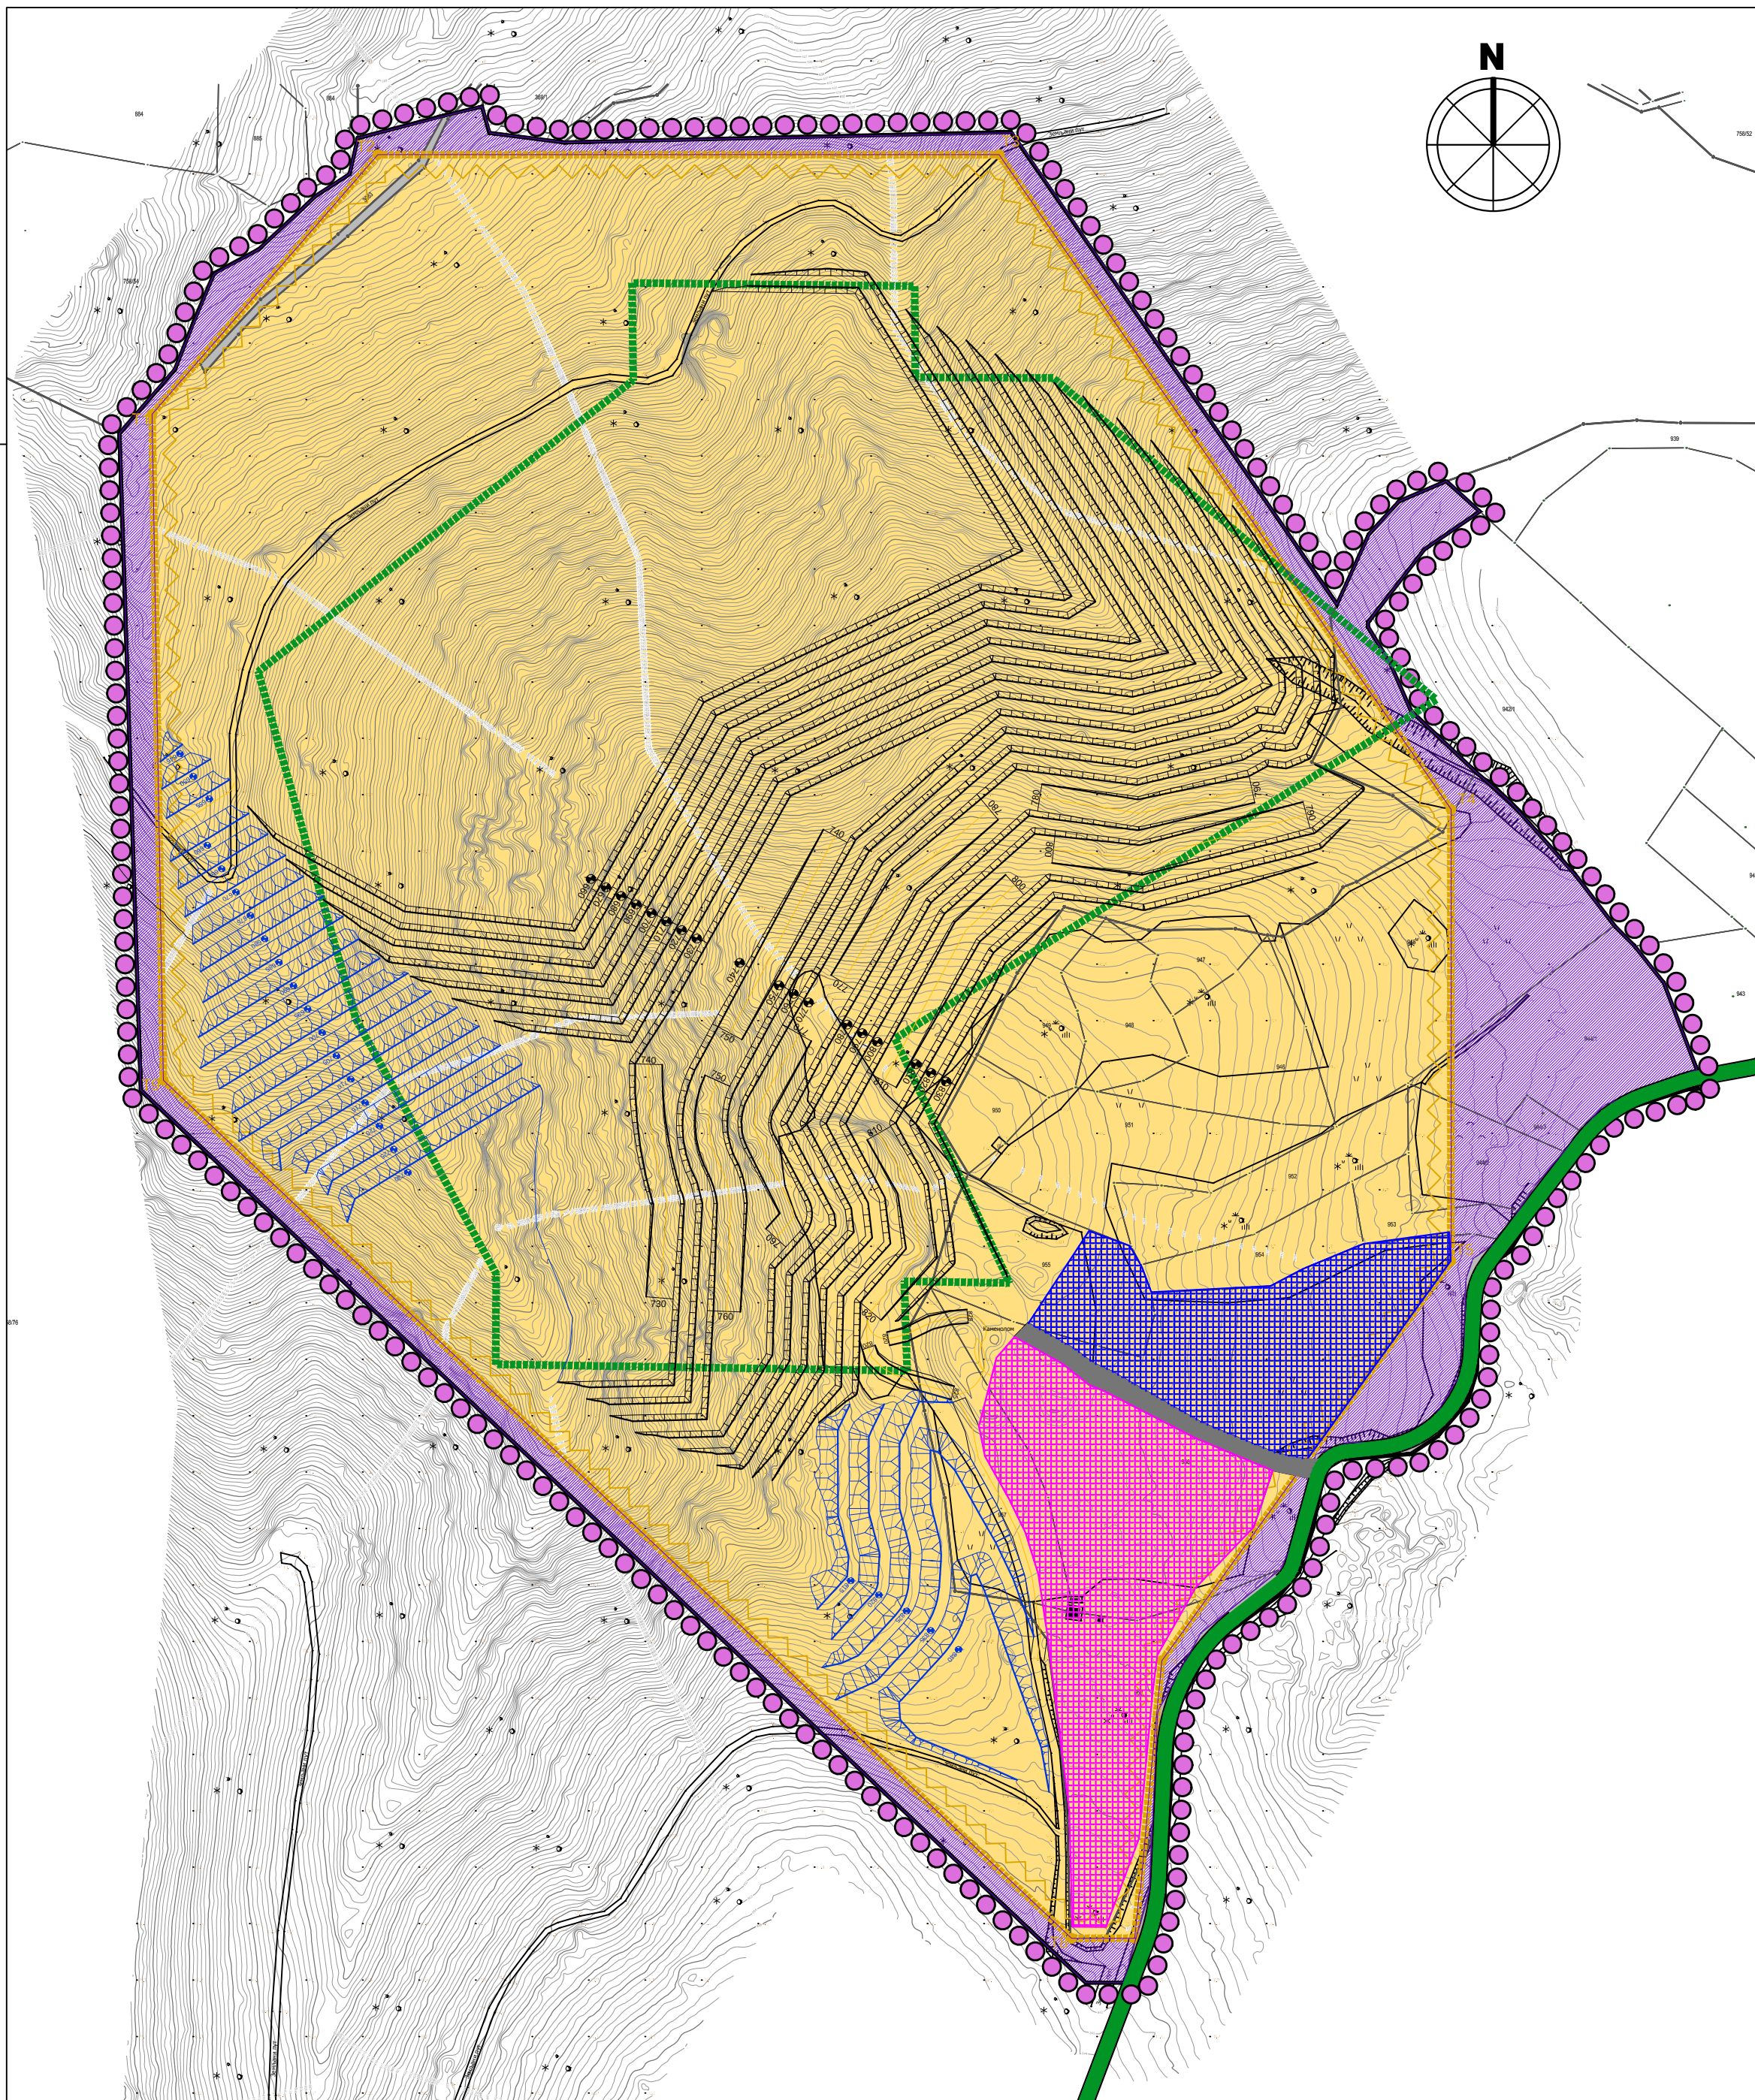

ПЛАН ДЕТАЉНЕ РЕГУЛАЦИЈЕ ЗА ПОВРШИНСКИ КОП - ЕКСПЛОАТАЦИЈУ ДИЈАБАЗА КАО ГРАЂЕВИНСКО-ТЕХНИЧКОГ КАМЕНА "ВЕЛИКИ БАШИНАЦ" У ОПШТИНИ КОСЈЕРИЋ

ЛЕГЕНДА

- Предлог границе Плана детаљне регулације
- Граница катастарске парцеле
- ПОВРШИНЕ ЈАВНЕ НАМЕНЕ**
- САОБРАЋАЈНА ИНФРАСТРУКТУРА**
- Некатегорисани пут - планиране ширине 6m (према Плану општег уређења за експлоатацију дијабаза "Тавани-Букови" у општини Косјерић)
- Некатегорисани пут
- ПОВРШИНЕ РУДНОГ ЗЕМЉИШТА**
- Површине за површинску експлоатацију минералних сировина
- Граница експлоатационог поља
- T2 Координате преломних тачака експлоатационог поља
- Граница резерви минералне сировине
- Етажна косина на површинском копу
- Етажна раван на површинском копу
- Етажна косина на одлагалишту
- Етажна раван на одлагалишту
- Простор предвиђен за инсталацију стабилно дробиличног постројења
- Простор предвиђен за одлагање готових производа
- Резервни простор

ПЛАН ДЕТАЉНЕ РЕГУЛАЦИЈЕ ЗА ПОВРШИНСКИ КОП - ЕКСПЛОАТАЦИЈУ ДИЈАБАЗА КАО ГРАЂЕВИНСКО-ТЕХНИЧКОГ КАМЕНА "ВЕЛИКИ БАШИНАЦ" У ОПШТИНИ КОСЈЕРИЋ - рани јавни увид -

НАЗИВ ЛИСТА:	БРОЈ ЛИСТА:
ПЛАНИРАНА НАМЕНА ПОВРШИНА	4.

РАЗМЕРА: 1 : 2 500	ДАТУМ: 2021. г.
РУКОВОДИЛАЦ РАДНОГ ТИМА: Катарина Илић, дипл. инж. арх.	ДИРЕКТОР: Марина Агатуновић, дипл. екон.

НАРУЧИЛАЦ: Општинска управа општине Косјерић	ИНВЕСТИТОР: "Мега инфраструктуре" д.о.о. Београд
---	---

ОБРАЂИВАЧ: "ИНФОПЛАН" Д.О.О. АРАНЂЕЛОВАЦ	ISOQAR REGISTERED UKAS MANAGEMENT SYSTEMS 0026 12084 ISO 9001:2008 SRPS ISO 9001:2008
--	---