
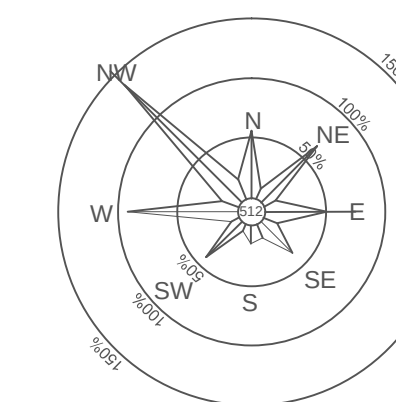
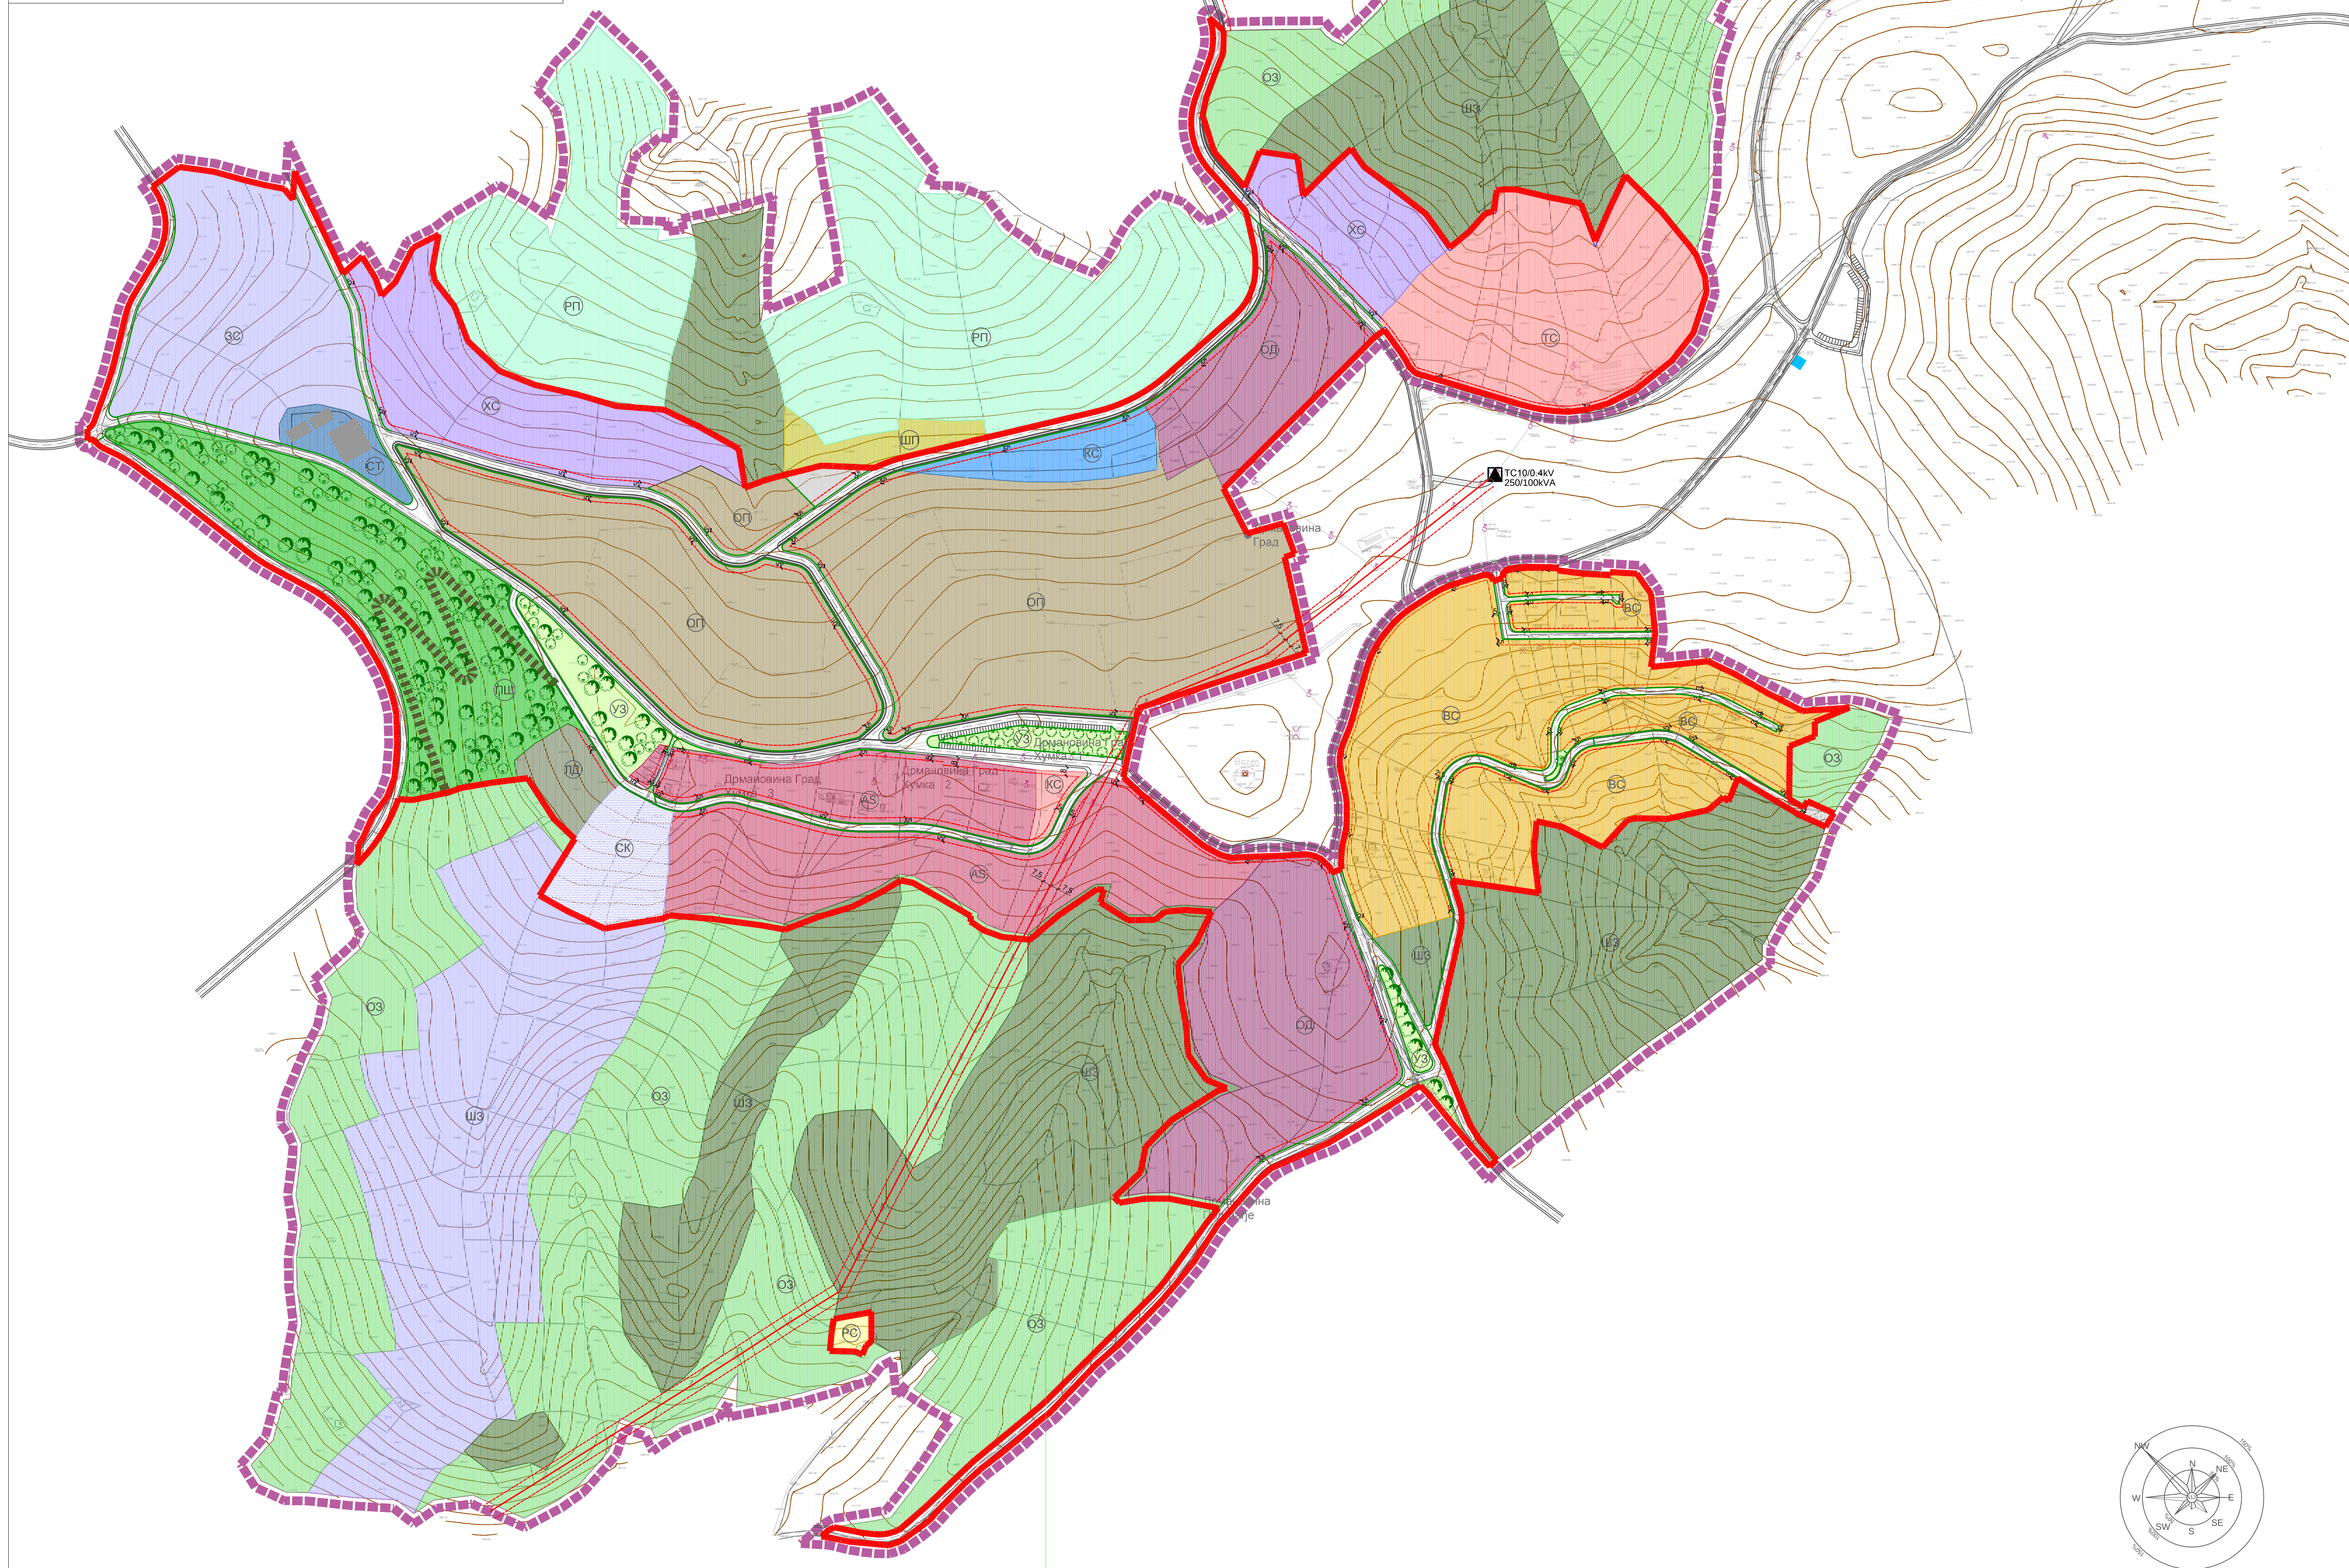


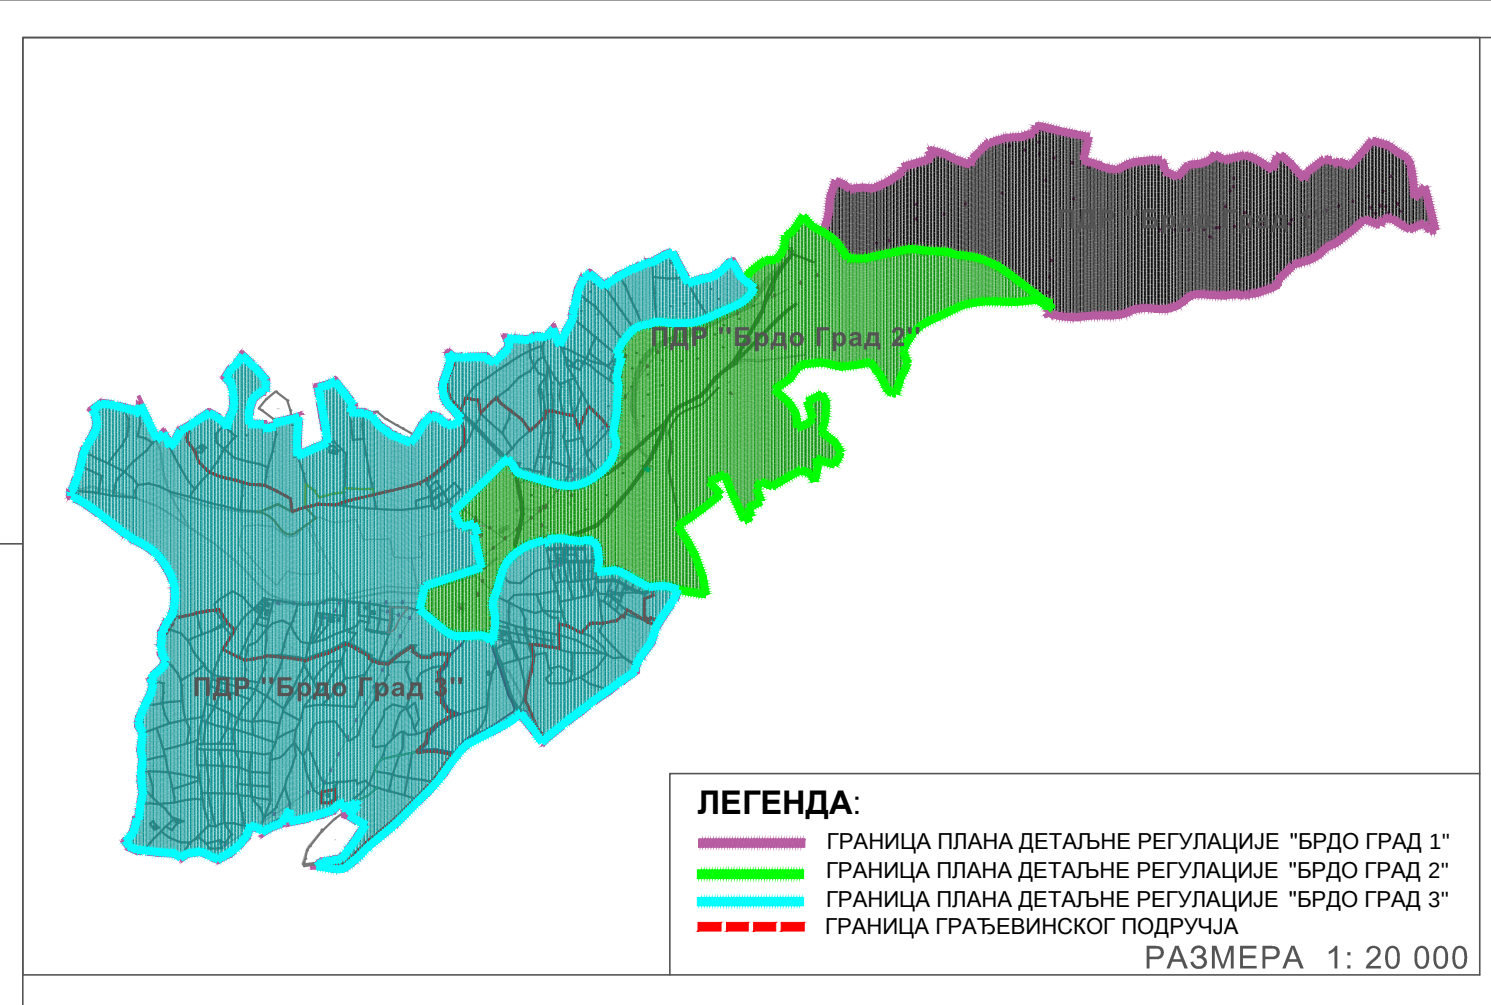

 ГРАНИЦА ПЛАНА ДЕТАЉНЕ РЕГУЛАЦИЈЕ
 ГРАНИЦА ГРАЂЕВИНСКОГ ПОДРУЧЈА
 ПЛАНИРАНА ГРАЂЕВИНСКА РЕГУЛАЦИЈА
 ЗАШТИТНИ ПОЈАС ДАЛЕКОВОДА

	саобраћајне површине
	планиране пешачко-бициклистичка стазе
	могућа траса бициклистичке стазе
	постројење за третман отпадних вода
	позачки дом
	огледно пољје - Министарство пољопривреде
	спортски терени
	уређено зеленило-парк
	парк шума

XC	туристички комплекс - Хотел
OD	туристички комплекс- Одмаралиште
AS	апартмански смештај
KC	комерцијални садржаји
TC	туристичко село

 викенд становање
 постојеће рурално становање

 клубски sportovi
 зона potencijalnog skijaškog staništa
 poligon za zimске sportove

	зона осталог зеленила у функцији пољопривреде
	шумско земљиште
	зона потенцијалног скијалишта
	школа у природи
	слободне зелене рекреативне површине

- Дрмановина Град
- Дрмановина Град - Хумка 1
- Дрмановина Град - Хумка 2
- Дрмановина Град - Хумка 3
- Дрмановина Подграђе

ПЛАН ДЕТАЉНЕ РЕГУЛАЦИЈЕ ЗА ПОДРУЧЈЕ
"БРДО ГРАД 3"

НАЗИВ ЛИСТА:
УРБАНИСТИЧКА РЕГУЛАЦИЈА СА
ГРАЂЕВИНСКИМ ЛИНИЈАМА

Број листа:
6.

РАЗМЕРА: 1 : 2 500	ДАТУМ: 2016. година
--------------------	---------------------

Скупштина општине Косјерић	Руководилац радног тима:
Председник скупштине:	Јадранка Каралић, дипл. инж. арх. Бр. лиценце 200 1368 13

Директор:
Задан Ђорђевић



НАРУЧИЛАЦ:
Општина Косјерић



ОБРАЋИВАЧ: "ИНФОПЛАН" Д.О.О. АРАНЂЕЛОВАЦ

12084
ISO 9001:2008