

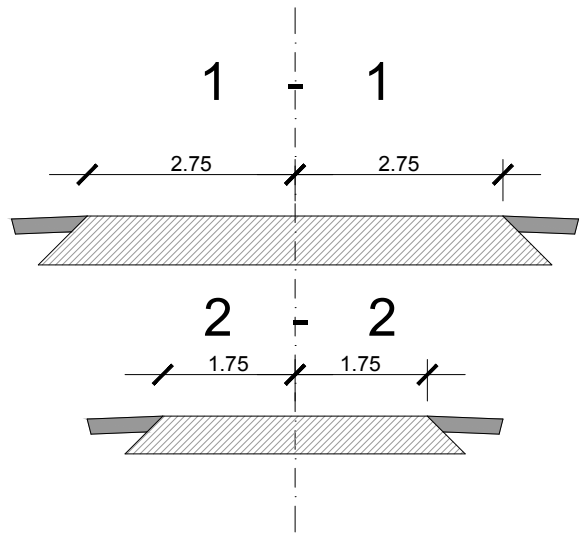


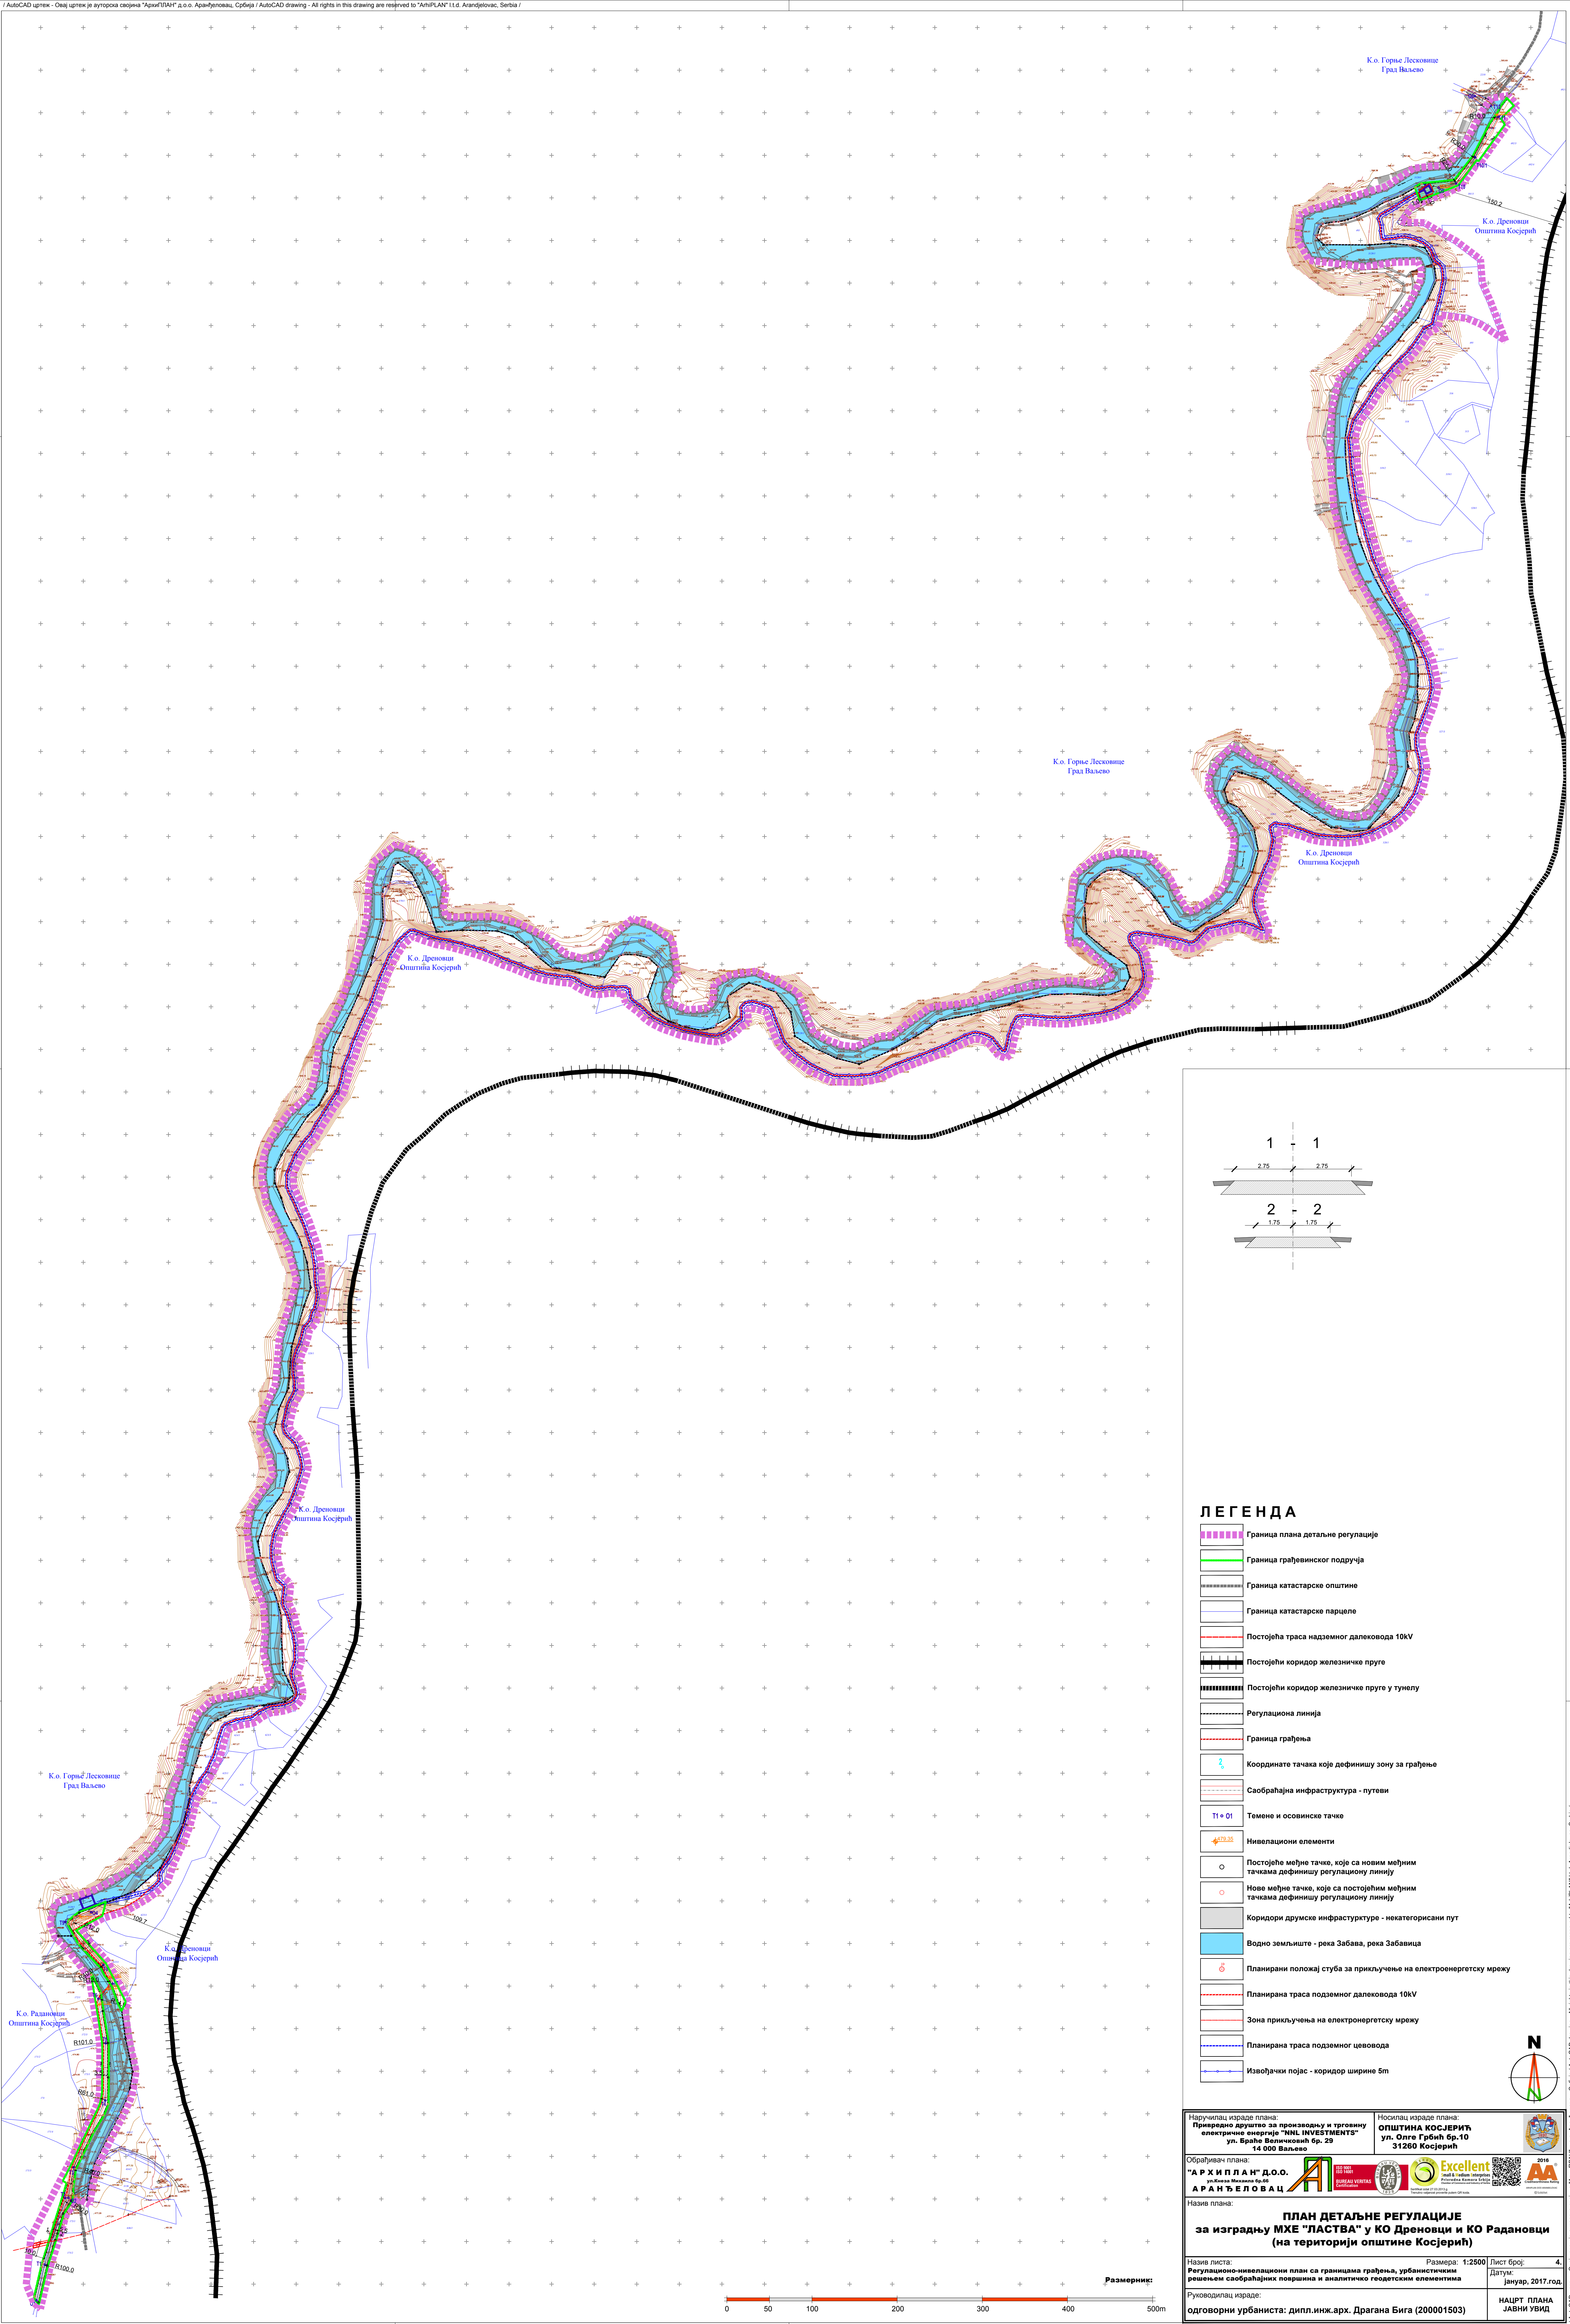

ЛЕГЕНДА

- Граница плана детаљне регулације
- Граница грађевинског подручја
- Граница катастарске општине
- Граница катастарске парцеле
- Постојећа траса надземног далековода 10kV
- Постојећи коридор железничке пруге
- Постојећи коридор железничке пруге у тунелу
- Регулациона линија
- Граница грађења
- Координате тачака које дефинишу зону за грађење
- Саобраћајна инфраструктура - путеви
- Т1 • 01
- Нивелациони елементи
- Постојеће међне тачке, које са новим међним тачкама дефинишу регулациону линију
- Ново међне тачке, које са постојећим међним тачкама дефинишу регулациону линију
- Коридори друмске инфраструктуре - некатегорисани пут
- Водно земљиште - река Забава, река Забавица
- Планирани положај стуба за прикључење на електроенергетску мрежу
- Планирана траса подземног далековода 10kV
- Зона прикључења на електроенергетску мрежу
- Планирана траса подземног цевовода
- Извођачки појас - коридор ширине 5m

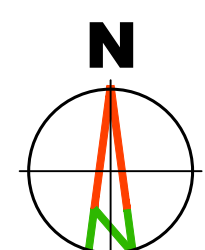

Наручилац израде плана:
Привредно друштво за производњу и трговину
електричне енергије "MNL INVESTMENTS"
ул. Браће Величковић бр. 29
14 000 Ваљево

Обрађивач плана:
"АРХИПЛАН" Д.О.О.
ул.Беола Милошевић бр.10
АРАНЂЕЛОВАЦ

Носилац израде плана:
ОПШТИНА КОСЈЕРИЋ
ул. Олге Грбић бр.10
31260 Косјерић

2016

Excellent

МА

Назив плана:
**ПЛАН ДЕТАЉНЕ РЕГУЛАЦИЈЕ
за изградњу МХЕ "ЛАСТВА" у КО Дреновци и КО Радановци
(на територији општине Косјерић)**

Назив листа:
Регулационо-нивелациони план са границама грађења, урбанистичким
решањем саобраћајних површина и аналитичко геодетским елементима

Руководилац израде:
Одговорни урбаниста: дип.инж.арх. Драгана Бига (200001503)

Размера: 1:2500

Лист број: 4

Датум: јануар, 2017 год.

НАЦРТ ПЛАНА
ЈАВНИ УВИД

Размерици:

