









ОПШТИНА ВАЉЕВО,
К.О. Дивчибаре

ОПШТИНА ВАЉЕВО,
К.О. Дивчибаре

К.О. Скавци

ОПШТИНА КОСЈЕРИЋ,
К.О. Росићи


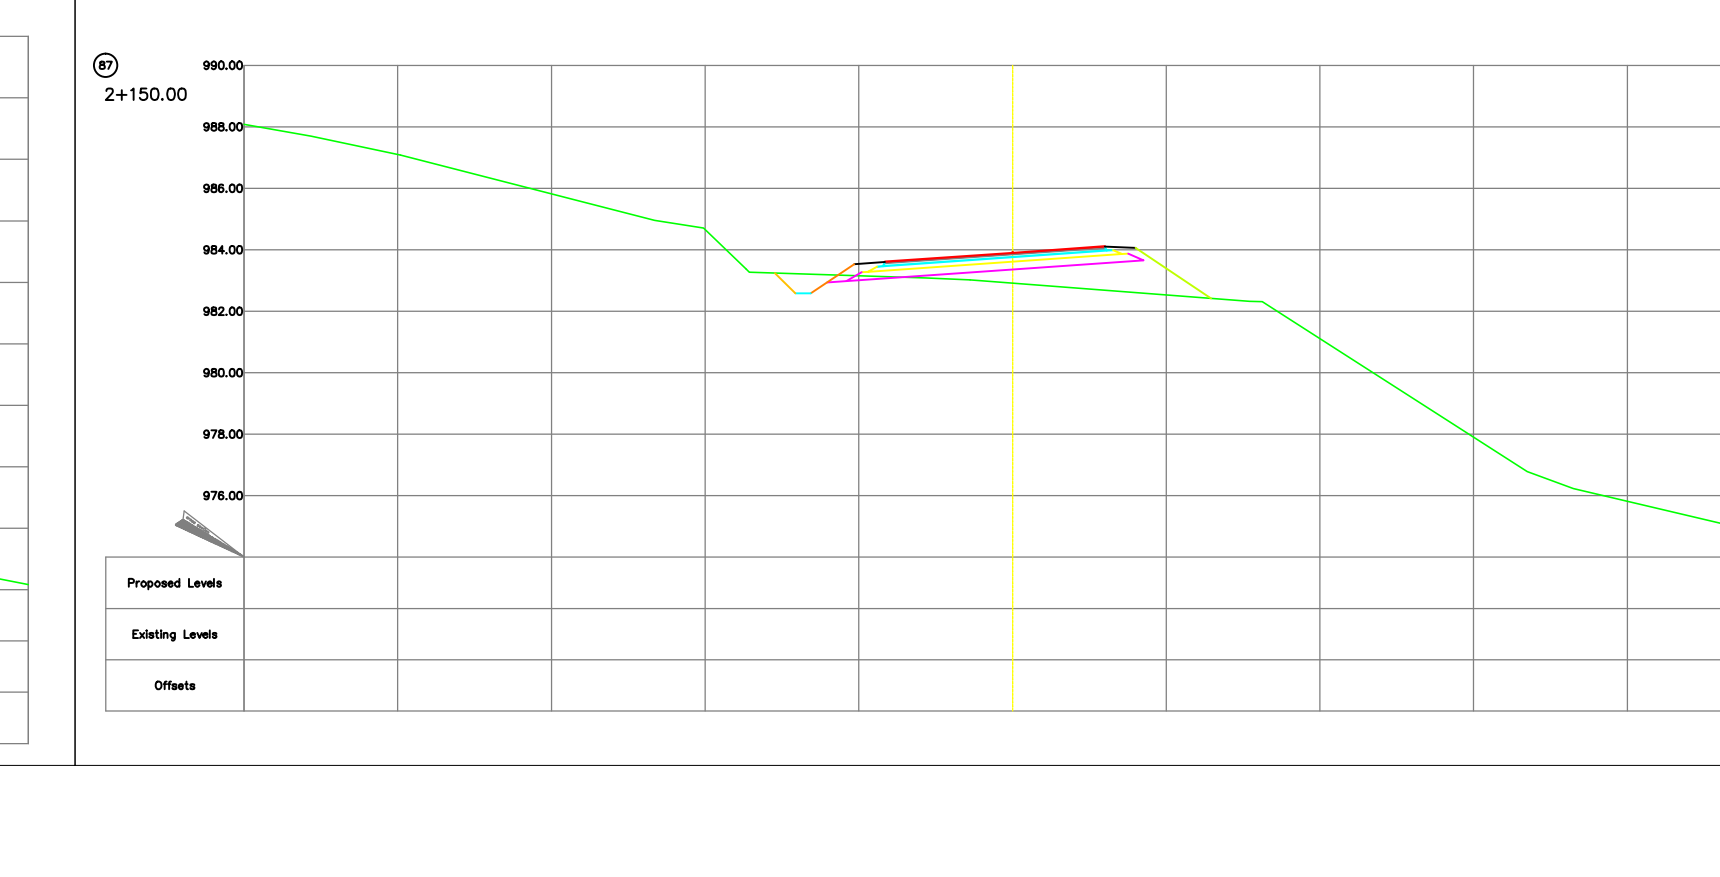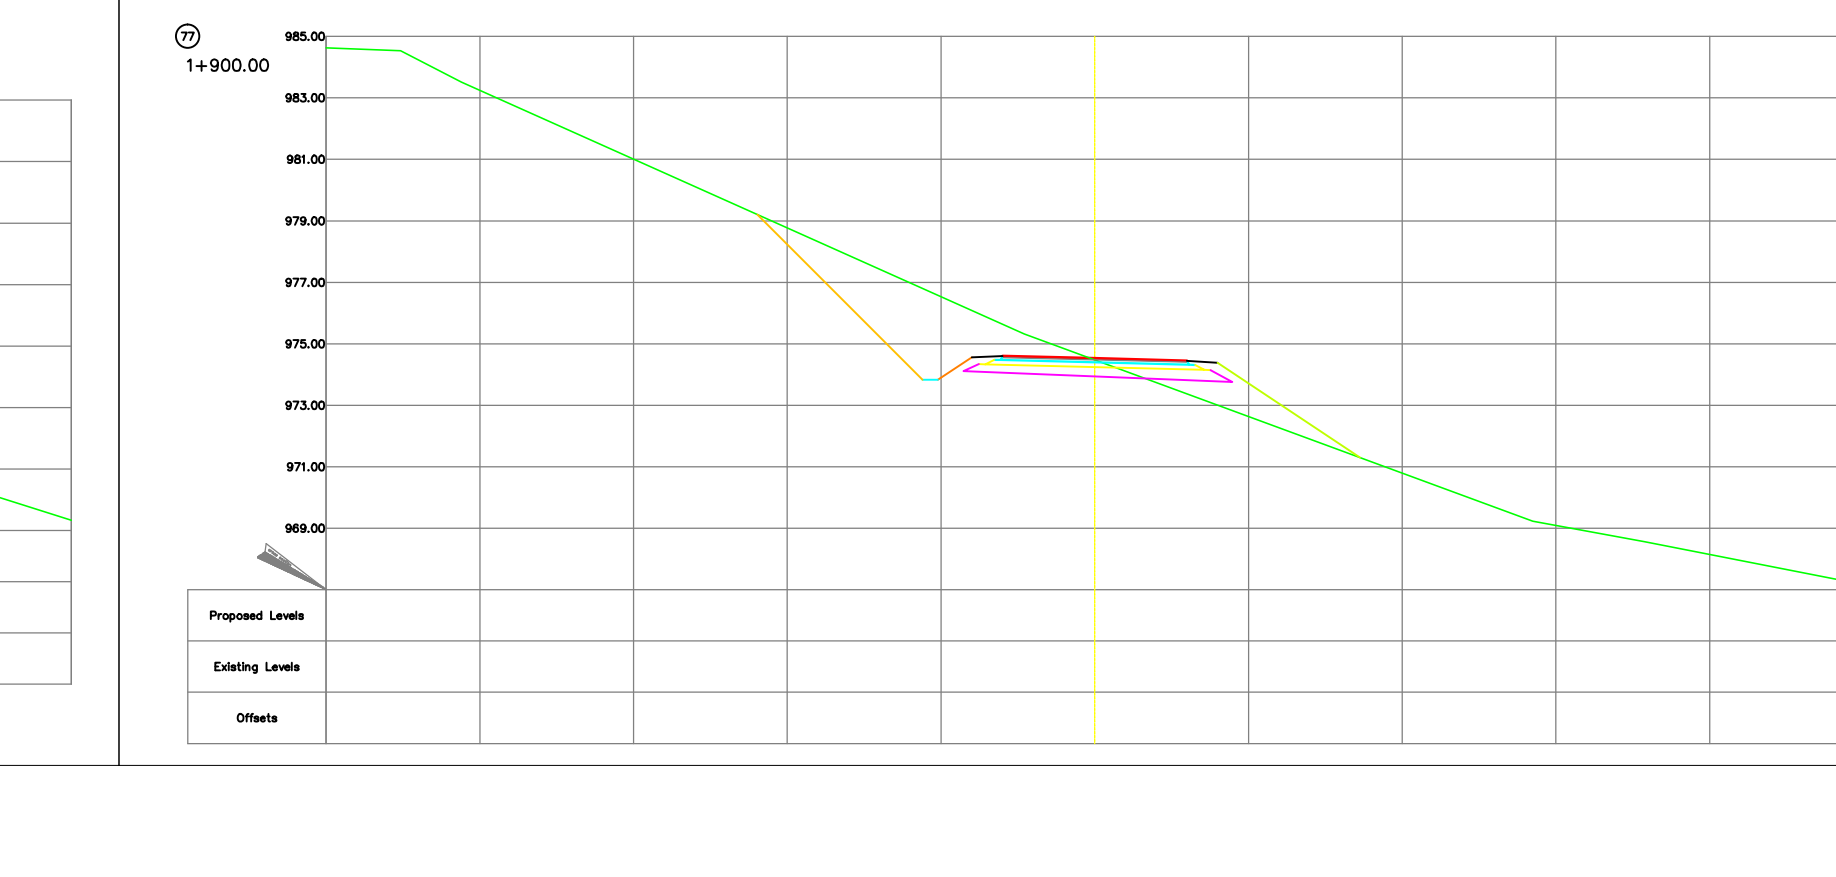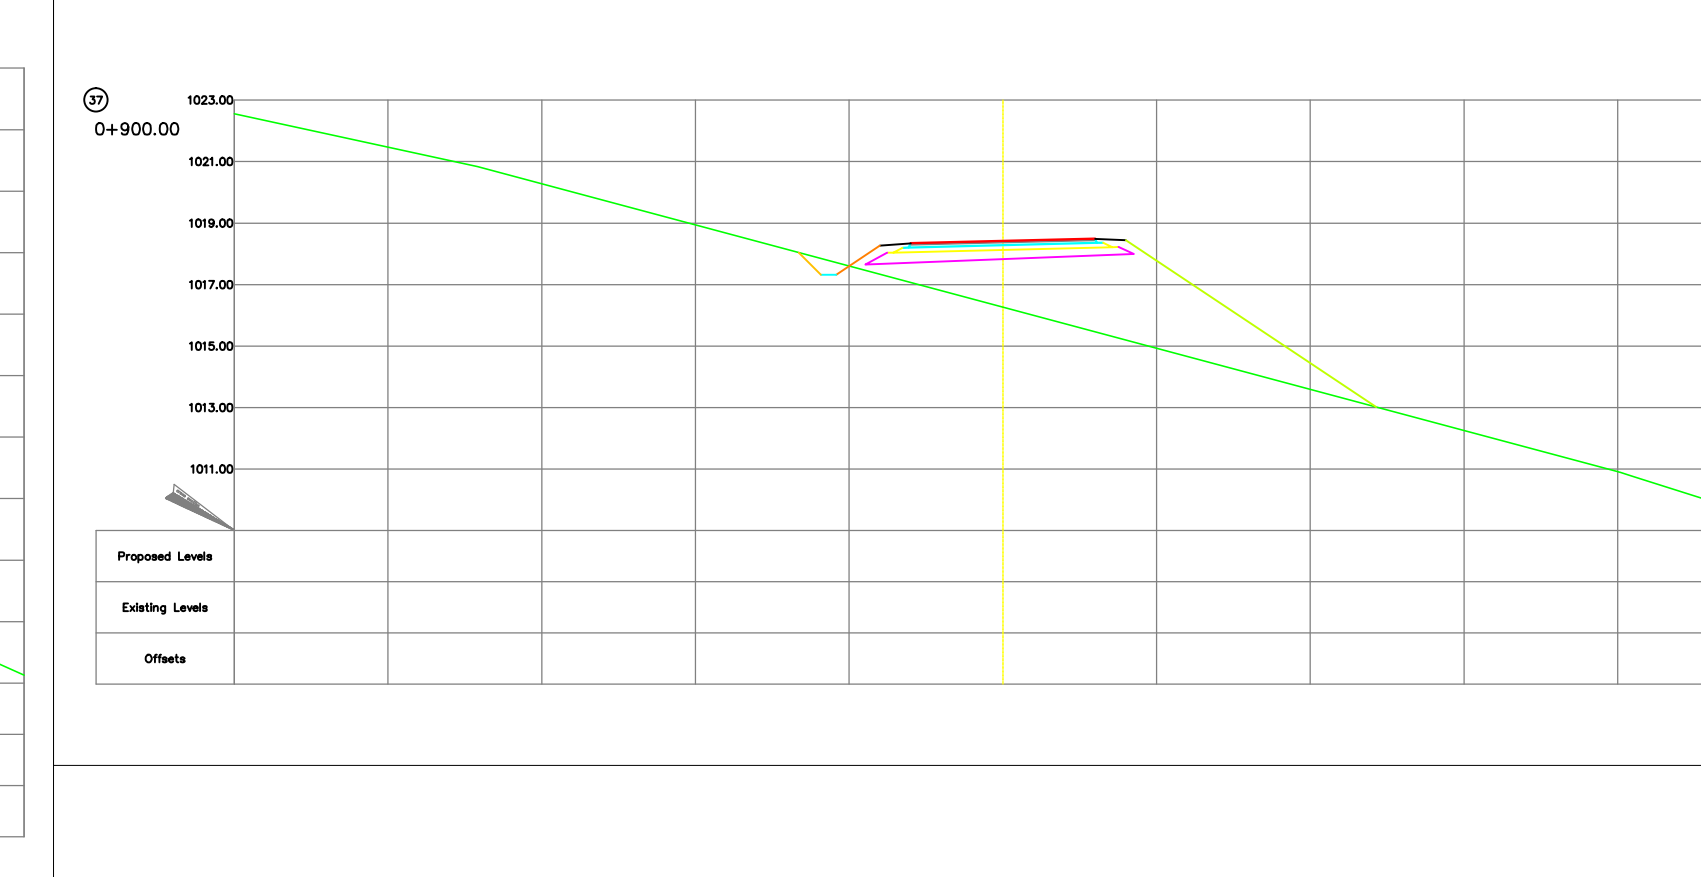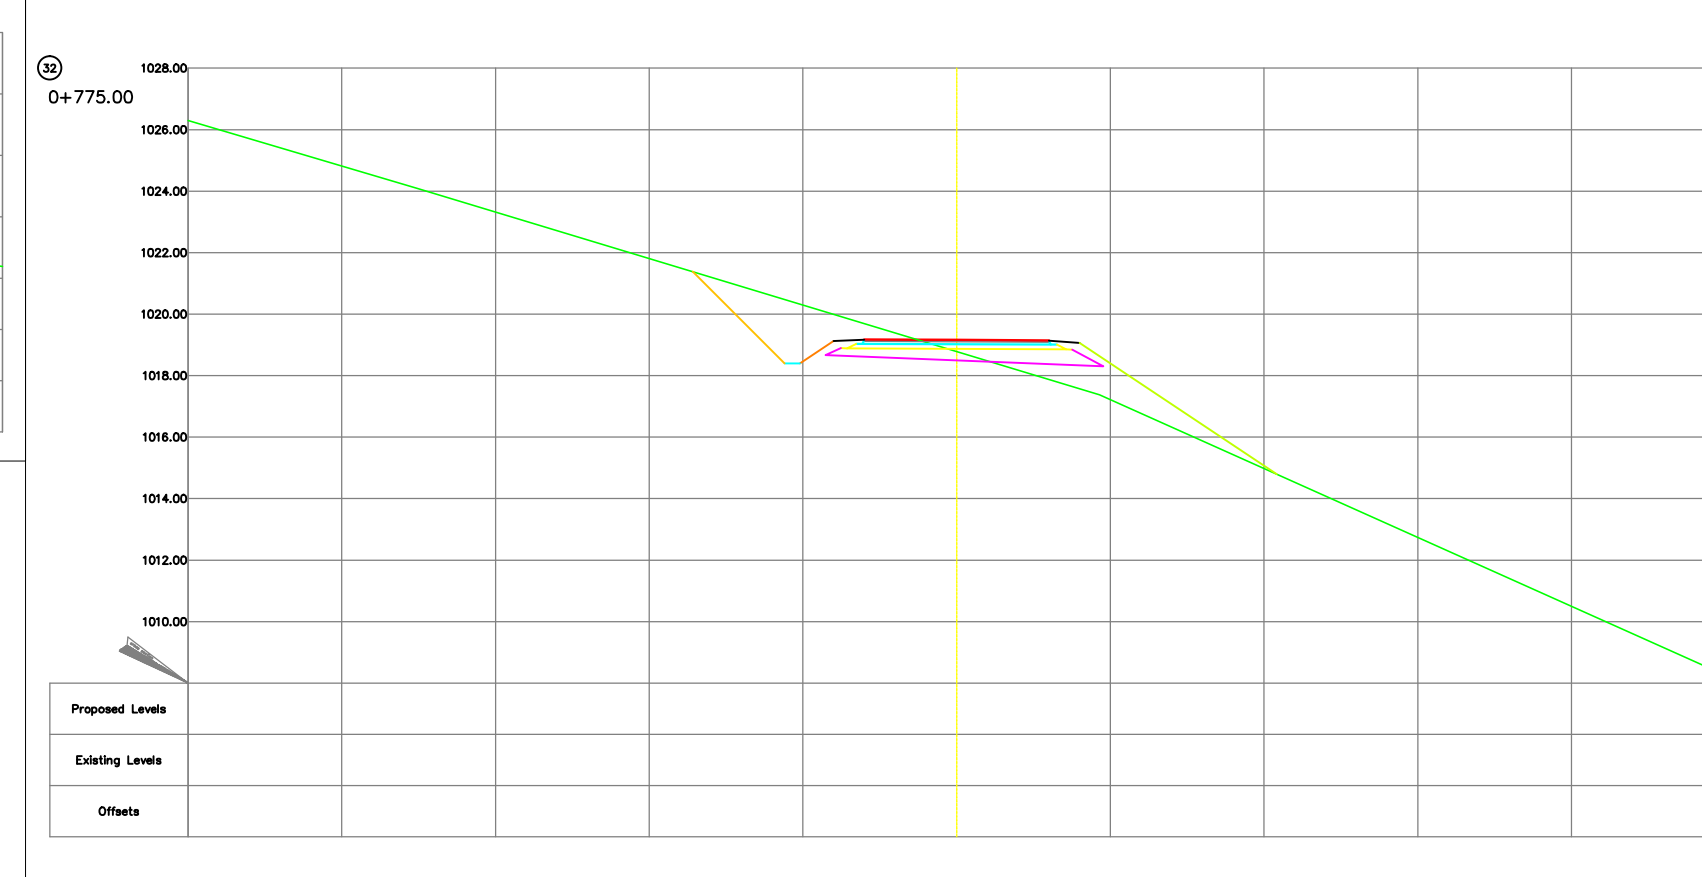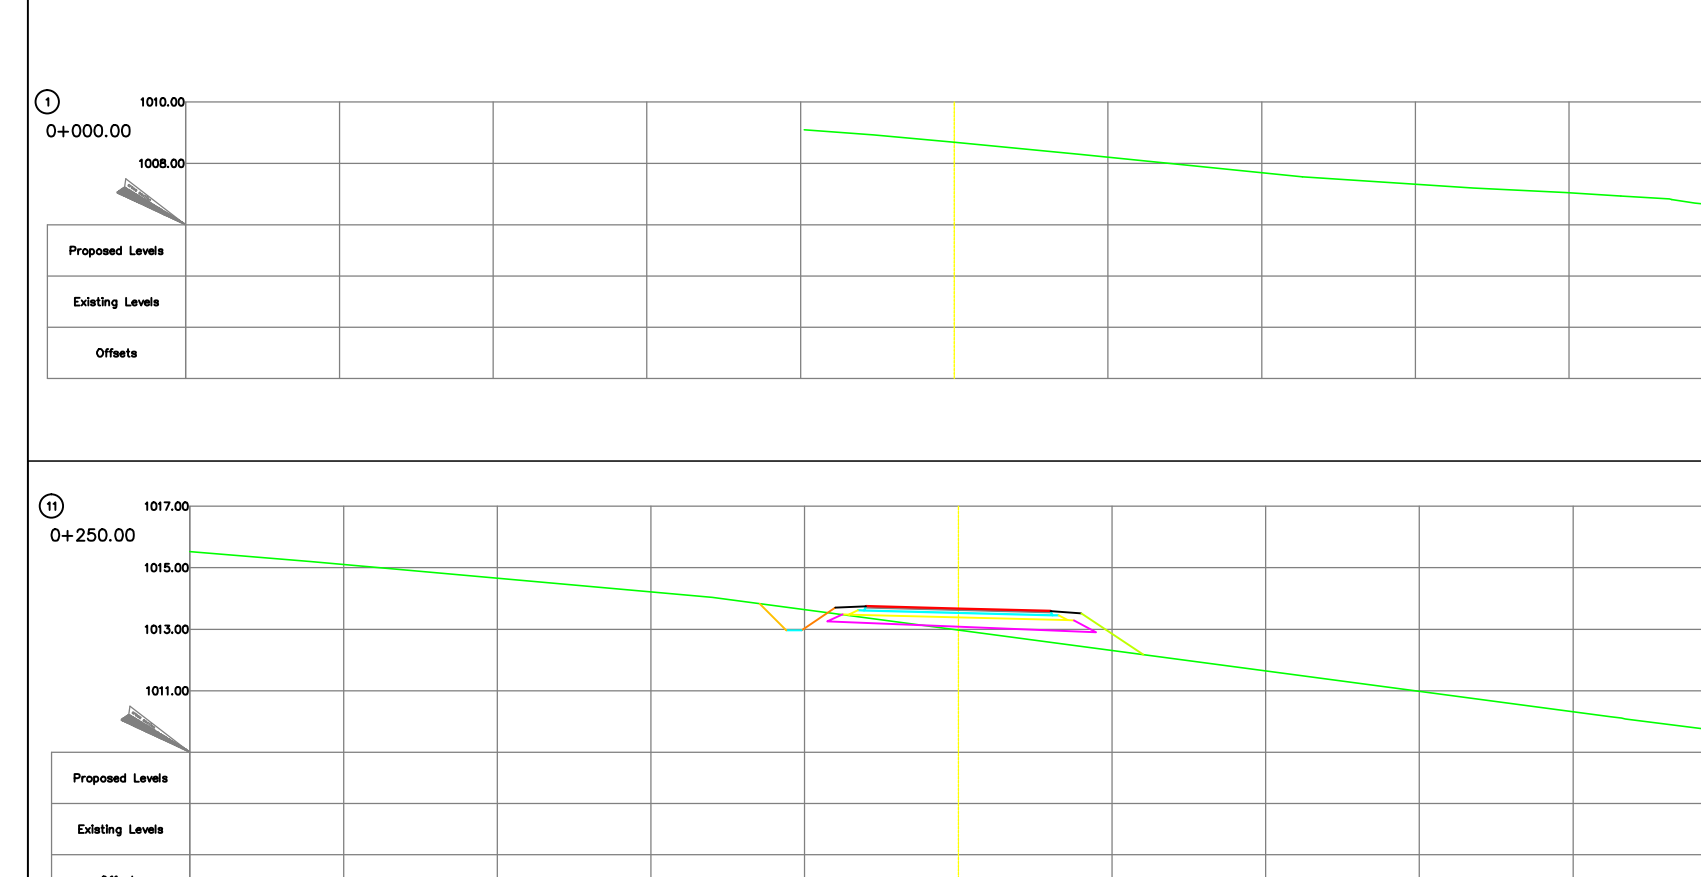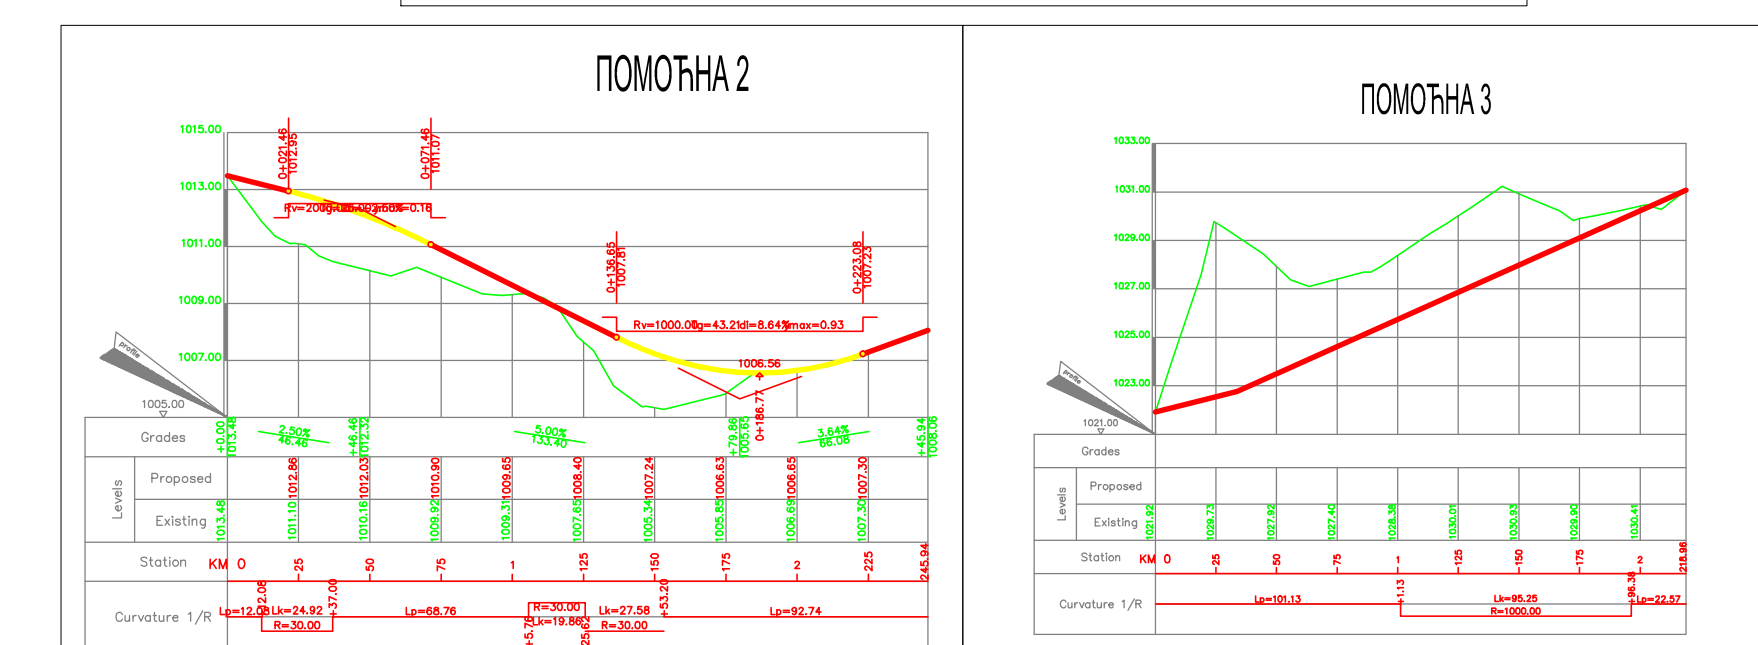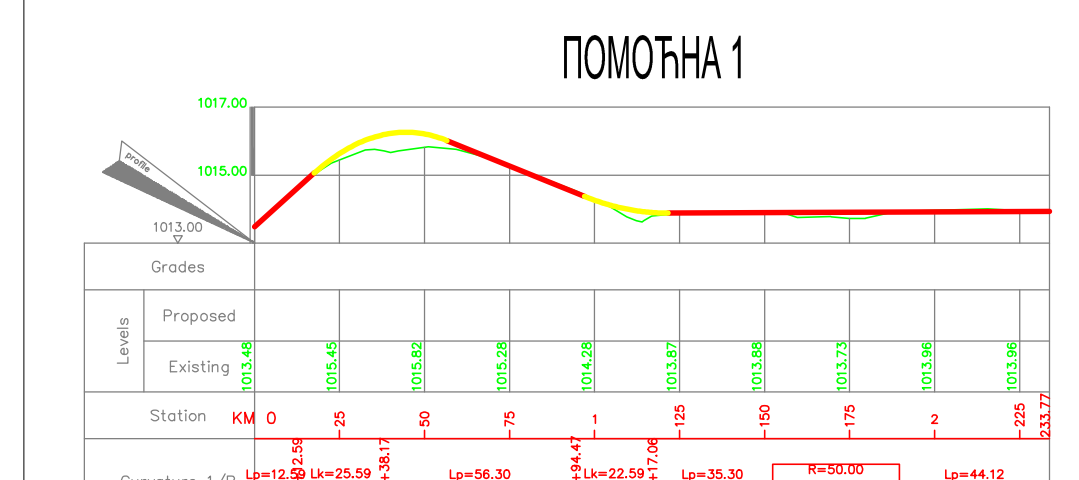

УЗДУЖНИ ПРОФИЛ ГЛАВНЕ САОБРАЋАЈНИЦЕ

 ПОСТОЈЕЋИ КОЛОВОЗ

 ПЛАНИРАНЕ САОБРАЋАЈНО ПОВИШАВАЊЕ
(ивица пута са банкином)

ПЛАН САОБРАЋАЈА

лист бр.

Одговорни урбаниста
Зорица Сретеновић, дипл. инж. ар.

pp. 20