ИЗМЕНА ПЛАНА ДЕТАЉНЕ РЕГУЛАЦИЈЕ "ВИДИК" ДИВЧИБАРЕ

НАЦРТ ПЛАНА

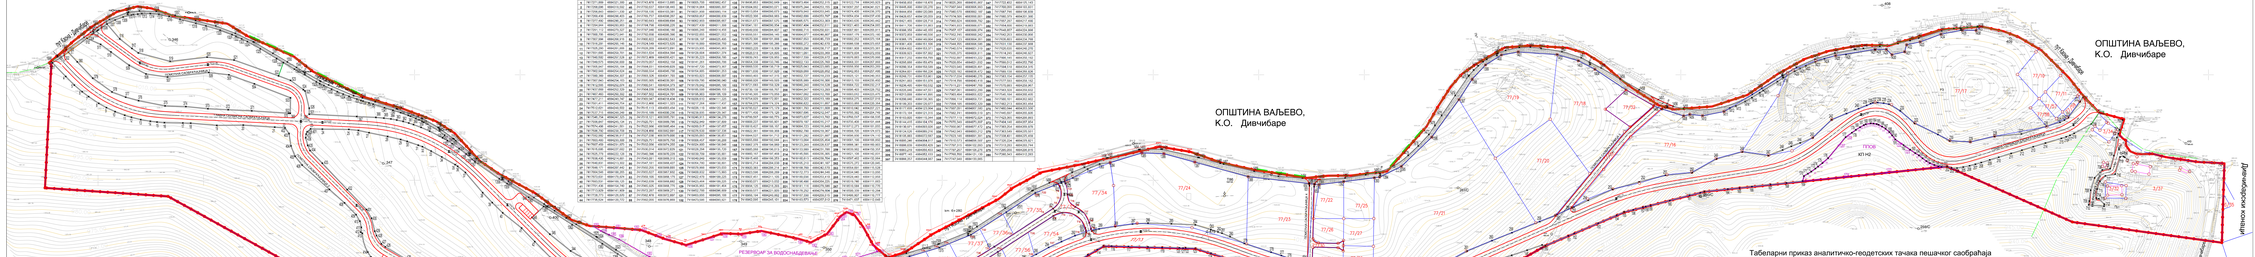
ОПШТИНА ВАЉЕВО,
К.О. Дивчибаре
ОПШТИНА КОСЈЕРИЋ,
К.О. Росићи
ОПШТИНА ВАЉЕВО,
К.О. Дивчибаре
РЕЗЕРВОАР ЗА ВОДОСНАБДЕВАЊЕ
КП1161
ГПОВ
КП1142
ГПОВ
КП1142
ГПОВ
КП1142